

PROYECTO:
EMPODERAMIENTO SOCIAL E INCLUSIÓN ECONÓMICA

ESPECIFICACIONES TÉCNICAS

OBRA:			
SEGUNDA ETAPA DE LA REHABILITACIÓN DEL ÁREA DEPORTIVA EN LA COMUNIDAD 19 DE ABRIL.			
DECLARACION	OA 05	ESTADO:	TACHIRA
OUTPUT	05.3	MUNICIPIO:	FERNANDEZ FEO
ACTIVIDAD	01	COMUNIDAD:	19 DE ABRIL
			FECHA: Julio 2025

SITUACIÓN ACTUAL:

El espacio comunitario deportivo/recreacional de la comunidad 19 de Abril, consiste en un terreno de aproximadamente 4100 m², ubicado en la vía de acceso de dicha comunidad, ubicada en el municipio Fernández Feo del estado Táchira.

El espacio luego de una reciente intervención, cuenta con un área deportiva integrada por dos canchas de arena, con dimensión para práctica de múltiples disciplinas que cuentan con cerramiento de malla ciclón sobre antepecho de mampostería; y un área recreacional constituida por un área con bancas y un parque infantil bordeado con caminerías.

El uso de las canchas fue definido por la comunidad, decidiendo emplear una para la práctica de voleibol y la otra para la práctica de fútbol. De igual forma estos espacios apoyan a la escuela de la comunidad para dar clases de educación física.

En el sitio se observa la falta de equipamiento respectivo tanto para los deportistas como para los visitantes y o espectadores de los encuentros deportivos.

UBICACIÓN

Coordenadas GPS: 7°32'20.8"N 71°57'26.5"W



Espacio comunitario deportivo/recreacional 

FOTOGRAFIAS DE LA SITUACIÓN ACTUAL:



Vista general del conjunto.



Vista de las canchas deportivas.



Espacio central de acceso a las canchas deportivas.

NECESIDADES PRIORIZADAS

A partir del diagnóstico técnico realizado en sitio y la consulta con los usuarios, se identifican las siguientes necesidades:

- 1.- Equipamiento deportivo. (arquerías, postes de voleibol, caseta para jugadores, mobiliario de calistenia).
- 2.- Equipamiento urbano/complementario. (graderías, bancas, papeleras)

PROPUESTA DE INTERVENCIÓN

1.- Equipamiento deportivo: se propone la instalación adecuada del equipamiento para la práctica de voleibol relacionada con la instalación de los postes para la malla, así como el mantenimiento y/o reparación de las arquerías de futbol existentes y su fijación.

2.- Equipamiento urbano: para este tipo de espacios que recibe visitantes y o espectadores se considera la construcción e instalación de mobiliario para servir como asiento de los espectadores, deportistas y sus entrenadores; planteando la construcción de una gradería en el espacio entre las canchas, la instalación de bancas y de casetas para el área de entrenadores/jugadores.

3.- Equipamiento para calistenia: se considera complementar con la instalación de mobiliario para calistenia en el espacio disponible junto al parque infantil.

Realizado por:
Equipo técnico CISP

ANEXOS

1. LISTADO PARA ENTREGA DE OFERTA
2. ACTIVIDADES A EJECUTAR POR PARTIDAS
3. PLANOS

ARQUITECTURA	A1 PLANTA CONJUNTO
DETALLES	GRADERIA - D1a
	GRADERIA - D1b
	GRADERIA - D1c
	CASETA - D2a
	CASETA - D2b
	BANCA METALICA - D3
	LAMINA METALICA (CORTES) - D4
	MOBILIARIO CALISTENIA - D5a
	MOBILIARIO CALISTENIA - D5b
RENDER	VISTA 1 - R1
	VISTA 2 - R2

Nota: el formato, de impresión de los planos, es tamaño carta.

1. LISTADO PARA ENTREGA DE OFERTA

La oferta debe ser presentada en el siguiente orden y debe incluir todos los recaudos que a continuación se listan:

PARTE 1 – IDENTIFICACIÓN DEL PROVEEDOR	
1.1	<p>Presentación del proveedor</p> <ul style="list-style-type: none"> • Misión, visión, entre otros que correspondan. • Dirección física. • Representante legal.
1.2	<p>Experiencia relacionada con el tipo de obra de la licitación (brochure), incluyendo la siguiente información:</p> <ul style="list-style-type: none"> - Obra - Ubicación - Medios de verificación: personas y/o instituciones para contacto. (nombre/dirección de correo/celular/otro) - Soportes: contratos, orden de compras, entre otros.
1.3	Resumen curricular del Ing. Residente (máximo dos (2) páginas).
1.4	Disponibilidad de equipos y herramientas adecuadas a la ejecución de la obra objeto de la licitación.
PARTE 2 – PROPUESTA TECNO / ECONÓMICA	
2.1	<p>Oferta económica (carta)</p> <ul style="list-style-type: none"> - Monto en dólares (\$) (<u>Incluyendo impuestos de Ley</u> que apliquen, de acuerdo al tipo de contribuyente) - Condiciones de pago: indicar si es sin anticipo con un máximo de dos (2) valuaciones o, en su defecto, pago contra entrega. - Garantía de la obra: mínimo un (1) año. - Tiempo de ejecución: dos (2) meses.
2.2	<p>Presupuesto incluyendo las siguientes columnas, según el ANEXO 2:</p> <ul style="list-style-type: none"> - No. de partida - Descripción - Unidad

	<ul style="list-style-type: none"> - Cantidad - Precio Unitario - Total
2.3	<p>Análisis de precios unitarios:</p> <ul style="list-style-type: none"> - Mano de obra - Materiales - Equipos - Prestaciones sociales - Utilidad - Administración.
2.4	<p>Memoria descriptiva de la obra:</p> <ul style="list-style-type: none"> • Cronograma de ejecución de la obra, ajustado a dos (2) meses. • Fases de ejecución, actividades requeridas, recursos, personal técnico y operativo requerido y otros detalles importantes para la ejecución. • Catálogo con imágenes y especificaciones (fabricante, modelo, capacidad, materiales, acabados, que apliquen según el caso para el mobiliario y los equipos que forman parte de la oferta económica, si los hubiera.

Recomendación: tener certificado de capacitación en PEAS (Protección contra la Explotación y el Abuso Sexual). Se puede acceder a la capacitación a través del siguiente link: <https://agora.unicef.org/course/info.php?id=39540>

**OBRA: SEGUNDA ETAPA DE LA REHABILITACIÓN DEL ÁREA DEPORTIVA EN LA
COMUNIDAD 19 DE ABRIL - FERNANDEZ FEO.**

Nº PART.	DESCRIPCIÓN	UNIDAD	CANTIDAD	P.U.	TOTAL
GRADERIA DE CONCRETO					
1	EXCAVACION DE TIERRA A MANO PARA ASIENTO FUNDACIONES. HASTA PROFUNDIDADES COMPREDIDAS ENTRE 0 Y 1,5 MTRS.	M3	9,00		
2	ENCOFRADO DE MADERA TIPO RECTO, ACABADO OBRA LIMPIA EN PAREDES DE CONCRETO.	M2	30,78		
3	ENCOFRADO DE MADERA TIPO RECTO, ACABADO CORRIENTE EN VIGAS DE RIOSTRA, TIRANTES Y VIGAS DE FUNDACIÓN.	M2	4,50		
4	ENCOFRADO DE MADERA TIPO RECTO, ACABADO CORRIENTE EN BASTIDORES.	M2	24,00		
5	CONCRETO DE Fc 210 Kg/cm2 A LOS 28 DIAS ACABADO OBRA CORRIENTE, PARA LA CONSTRUCCION DE ZAPATAS Y VIGAS DE RIOSTRA. INCLUYE TRANSPORTE DEL CEMENTO Y AGREGADOS HASTA 50 KM. EXCLUYE EL REFUERZO METÁLICO Y EL ENCOFRADO.	M3	2,05		
6	CONCRETO DE Fc 180 Kg/cm2 A LOS 28 DÍAS, ACABADO CORRIENTE PARA LA CONSTRUCCIÓN DE ACERAS CORRESPONDIENTES A OBRAS DE SERVICIOS. INCLUYE FIBRA PARA CONCRETO, TRANSPORTE DEL CEMENTO Y AGREGADOS HASTA 50 KM. EXCLUYE EL REFUERZO METÁLICO Y EL ENCOFRADO.	M3	0,64		
7	CONCRETO DE Fc 210 kg/cm2 A LOS 28 DIAS, ACABADO OBRA LIMPIA, PARA LA CONSTRUCCION PAREDES DE CONCRETO. INCLUYE TRANSPORTE DEL CEMENTO Y AGREGADOS HASTA 50 KM. EXCLUYE EL REFUERZO METÁLICO Y EL ENCOFRADO.	M3	2,15		
8	SUMINISTRO, TRANSPORTE, PREPARACIÓN Y COLOCACION DE ACERO DE REFUERZO FY 4200 kgf/cm2, UTILIZANDO CABILLA IGUAL O MENOR DEL Nº 4 (DIÁMETRO 1/2") PARA INFRAESTRUCTURA.	KGF	462,51		
9	SUMINISTRO, TRANSPORTE, PREPARACIÓN Y COLOCACION DE ACERO DE REFUERZO FY 4200 kgf/cm2, UTILIZANDO CABILLA IGUAL O MENOR DEL Nº 3 (DIÁMETRO 3/8") PARA INFRAESTRUCTURA.	KGF	138,07		
10	SUMINISTRO, FABRICACIÓN Y MONTAJE DE MIEMBROS ARMADOS METÁLICOS PARA ASIENTOS DE GRADERÍAS, COMPUESTO POR ÁNGULO DE 2" x 5/32" Y CABILLA DE 3/8", INCLUYENDO SU FIJACIÓN SEGURA, APLICACIÓN DE FONDO ANTICORROSIVO Y ACABADO FINAL CON PINTURA DE ESMALTE.	KGF	527,07		
11	CONCRETO DE Fc 210 Kg/cm2 A LOS 28 DIAS ACABADO LISO, PARA EL VACIADO DE BASTIDORES.	M3	1,20		
12	SUMINISTRO, TRANSPORTE Y COLOCACIÓN DE ANCLAJE DE 15*15.	UND	3,00		
13	SUMINISTRO, TRANSPORTE Y COLOCACION DE PASAMANOS COMPUESTO POR TUBO REDONDO DE VENTILACIÓN DE 1". INCLUYE ELEMENTOS DE FIJACIÓN, APLICACIÓN DE FONDO ANTICORROSIVO Y ACABADO FINAL CON PINTURA DE ESMALTE.	ML	9,00		
TOTAL GRADERIA DE CONCRETO					0,00
DISIPLINA DE VOLEIBOL Y FUTBOL					
14	SUMINISTRO, TRANSPORTE E INSTALACIÓN DE ESTRUCTURAS METÁLICAS SIMPLES CON TUBO REDONDO DE VENTILACION DE 3" ESPESOR 2,3 MM, PARA SOPORTE DE MALLA EN CANCHA DE VOLEIBOL. ACABADO EN PINTURA ELECTROSTATICA EN POLVO CON PRE-TRATAMIENTO DE FOSFATO DE ZINC.	KGF	30,00		
15	SUMINISTRO DE MALLA PARA VOLEIBOL, EN MATERIAL NYLON NEGRO, MEDIDAS OFICIALES. (9,50 - 10,00 MTS DE LARGO / 1,00 MT DE ANCHO / CUADROS DE 10 CM x 10 CM)	UND	1,00		
16	MANTENIMIENTO Y FIJACION DE ARQUERIA EXISTENTE. INCLUYE FONDO ANTICORROSIVO, PINTURA EN ESMALTE Y ELEMENTOS DE FIJACION	UND	2,00		

N° PART.	DESCRIPCIÓN	UNIDAD	CANTIDAD	P.U.	TOTAL
TOTAL DISCIPLINA DE VOLEIBOL Y FUTBOL					0,00
BANCAS Y CESTAS PARA BASURA					
17	CONFECCIÓN TRANSPORTE E INSTALACIÓN DE BANCAS METÁLICAS A PARTIR DE MATERIAL SUMINISTRADO (LAMINA DE ACERO DE 9MM). INCLUYE TRASLADO DE LA LÁMINA AL SITIO DE CONFECCION, EL CORTE, EL DOBLADO, LA APLICACIÓN DE TRATAMIENTO ANTICORROSIVO CON PINTURA ELECTROSTÁTICA EN POLVO CON PRE-TRATAMIENTO DE FOSFATIZADO DE ZINC, ASÍ COMO EL ANCLAJE SEGURO PARA TAQUETEAR A PISO (VER LÁMINA D3).	UND	10,00		
18	SUMINISTRO, TRANSPORTE E INSTALACIÓN DE CESTA DE BASURA ELABORADA CON LAMINA EN ACERO Y TUBO DE VENTILACION DE 1 1/4" X 2 MM (SEGÚN MODELO). INCLUYE, LA APLICACIÓN DE TRATAMIENTO ANTICORROSIVO CON PINTURA ELECTROSTÁTICA EN POLVO CON PRE-TRATAMIENTO DE FOSFATIZADO DE ZINC. MEDIDAS: CILINDRO DE 0,37 M DE DIAMETRO. 1,20 M DE DESARROLLO. ANCLAJE PARA TAQUETEAR A PISO O AHOGADO EN CONCRETO (VER IMAGEN REFERENCIAL).	UND	2,00		
TOTAL BANCAS Y CESTAS PARA BASURA					0,00
EQUIPAMIENTO DE ENTRENAMIENTO					
19	SUMINISTRO, TRANSPORTE E INSTALACIÓN DE MODULO EJERCITADOR AL AIRE LIBRE (PUENTE, BARRAS PARALELAS, BARRAS DOMINADAS) ELABORADO CON TUBERÍA DE VENTILACION DE HIERRO NEGRO D= 3" (POSTES), D=1 1/4" (BARANDAS Y ESCALERILLAS), D=1 1/2" (AMARRES). INCLUYE TRATAMIENTO ANTICORROSIVO, ABARAZADERAS CON UNIONES DE SOLDADURA DE ALTA RESISTENCIA Y ANCLAJE PARA AHOGADO EN CONCRETO. (VER LÁMINAS D5a / D5b)	KG	335,00		
20	EXCAVACIÓN DE TIERRA A MANO PARA ASIENTO DE FUNDACIONES. HASTA PROFUNDIDADES COMPRENDIDAS ENTRE 0 Y 1,5 MTRS.	M3	1,29		
21	CONCRETO DE Fc 210 kgf/cm2 A LOS 28 DIAS, ACABADO CORRIENTE, PARA LA CONSTRUCCION FUNDACIÓN TIPO PEDESTAL TOMANDO EN CONSIDERACIÓN 5CM DE RECUBRIENDO, PARA ANCLAR LOS ELEMENTOS ESTRUCTURALES.	M3	1,29		
22	REVESTIDOS CON ACABADO EN PINTURA ELECTROSTATICA EN POLVO CON PRE-TRATAMIENTO DE FOSFATO DE ZINC. (TUBO 3").	ML	36,00		
23	REVESTIDOS CON ACABADO EN PINTURA ELECTROSTATICA EN POLVO CON PRE-TRATAMIENTO DE FOSFATO DE ZINC. (TUBO 1 1/2").	ML	55,00		
24	APARATO EJERCITADOR AL AIRE LIBRE (CAMA DE ABDOMEN) FABRICADO EN ACERO AL CARBON A 53, INCLUYE, LA APLICACIÓN DE TRATAMIENTO ANTICORROSIVO Y PINTURA ELECTROSTÁTICA EN POLVO CON PRE-TRATAMIENTO DE FOSFATIZADO DE ZINC. ANCLAJE PARA AHOGADO EN CONCRETO. DIMENSIONES: L: 135 cm, Al: 50 cm, An: 115 cm.	UND	1,00		
TOTAL EQUIPAMIENTO DE ENTRENAMIENTO					0,00
CASETA					
25	EXCAVACION DE TIERRA A MANO PARA ASIENTO FUNDACIONES. HASTA PROFUNDIDADES COMPRENDIDAS ENTRE 0 Y 1,5 MTRS.	M3	20,34		
26	SUMINISTRO, PREPARACION Y COLOCACION DE MALLA SOLDADA DE ACERO DE REFUERZO PARA EL CONCRETO ARMADO CORRESPONDIENTE A OBRAS DE SERVICIO.	KGf	20,34		
27	CONCRETO DE Fc 210 Kgf/CM2 A LOS 28 DIAS ACABADO OBRA CORRIENTE, PARA LA CONSTRUCCION DE BASE DE PISO Y ANCLAJE. INCLUYE TRANSPORTE DEL CEMENTO Y AGREGADOS HASTA 50 KM. EXCLUYE EL REFUERZO METÁLICO Y EL ENCOFRADO.	M3	1,80		
28	SUMINISTRO, TRANSPORTE Y COLOCACIÓN DE ANCLAJE COMPUESTO CON PLACHA 20*20 DE LAMINA HIERRO NEGRO DE 6MM Y CON CABILLA DE 3/4".	UND	10,00		

N° PART.	DESCRIPCIÓN	UNIDAD	CANTIDAD	P.U.	TOTAL
29	SUMINISTRO TRANSPORTE E ELABORACION DE PERFILES DE ACERO TUBULARES NACIONALES (CONDUVEN), PARA LA FABRICACION DE ESTRUCTURAS DE ACERO.	KGF	252,64		
30	SUMINISTRO TRANSPORTE E ELABORACION DE PERFILES DE ACERO TUBULARES NACIONALES (HERRERIA), PARA LA FABRICACION DE ESTRUCTURAS DE ACERO.	KGF	41,32		
31	SUMINISTRO E INSTALACIÓN DE TECHO LIVIANO TIPO CUBIART O SIMILAR.	M2	15,30		
32	SUMINISTRO, TRANSPORTE E INSTALACION DE TABIQUE METALICO SENCILLO EN LAMINA GALVANIZADA CALIBRE .20.	M2	14,40		
33	ESMALTE EN TABIQUES METALICOS	M2	28,80		
34	ESMALTE EN PERFILES METALICOS	ML	92,92		
TOTAL CASETA					0,00
VISIBILIDAD					
35	S/T/C DE SEÑALIZACION CON LAMINA GALVANIZADA 2,40 x 1,20 CON VINIL IMPRESO A FULL COLOR CON CLEAR (PROTECTOR). INSTALADO SOBRE LA LAMINA GALVANIZADA. (SEGÚN DISEÑO ENTREGADO POR EL CISP). INCLUYE INSTALACION EN MALLA CICLON.	UND	1,00		
36	SUMINISTRO E INSTALACION DE VINIL IMPRESO A FULL COLOR CON CLEAR (PROTECTOR). SOBRE LAMINA GALVANIZADA EXISTENTE	M2	7,20		
TOTAL VISIBILIDAD					0,00
SUB TOTAL					0,00
IVA 16%					0,00
SUB TOTAL					0,00
IGTF					0,00
TOTAL					0,00


NOTA:

Queda a criterio de la Organización la contratación total o parcial de las anteriores partidas.

REFERENCIAS

OBRA: SEGUNDA ETAPA DE LA REHABILITACIÓN DEL ÁREA DEPORTIVA EN LA COMUNIDAD 19 DE ABRIL - FERNANDEZ FEO.

PART.	CODIGO-DESCRIPCION	IMAGEN REFERENCIAL
18	<p>SUMINISTRO, TRANSPORTE E INSTALACIÓN DE CESTA DE BASURA ELABORADA CON LAMINA EN ACERO Y TUBO DE VENTILACION DE 1 1/4" X 2 MM (SEGÚN MODELO). INCLUYE, LA APLICACIÓN DE TRATAMIENTO ANTICORROSIVO CON PINTURA ELECTROSTÁTICA EN POLVO CON PRE-TRATAMIENTO DE FOSFATIZADO DE ZINC. MEDIDAS: CILINDRO DE 0.37 M DE DIAMETRO. 1.20 M DE DESARROLLO. ANCLAJE PARA TAQUETEAR A PISO O AHOGADO EN CONCRETO (VER IMAGEN REFERENCIAL).</p>	

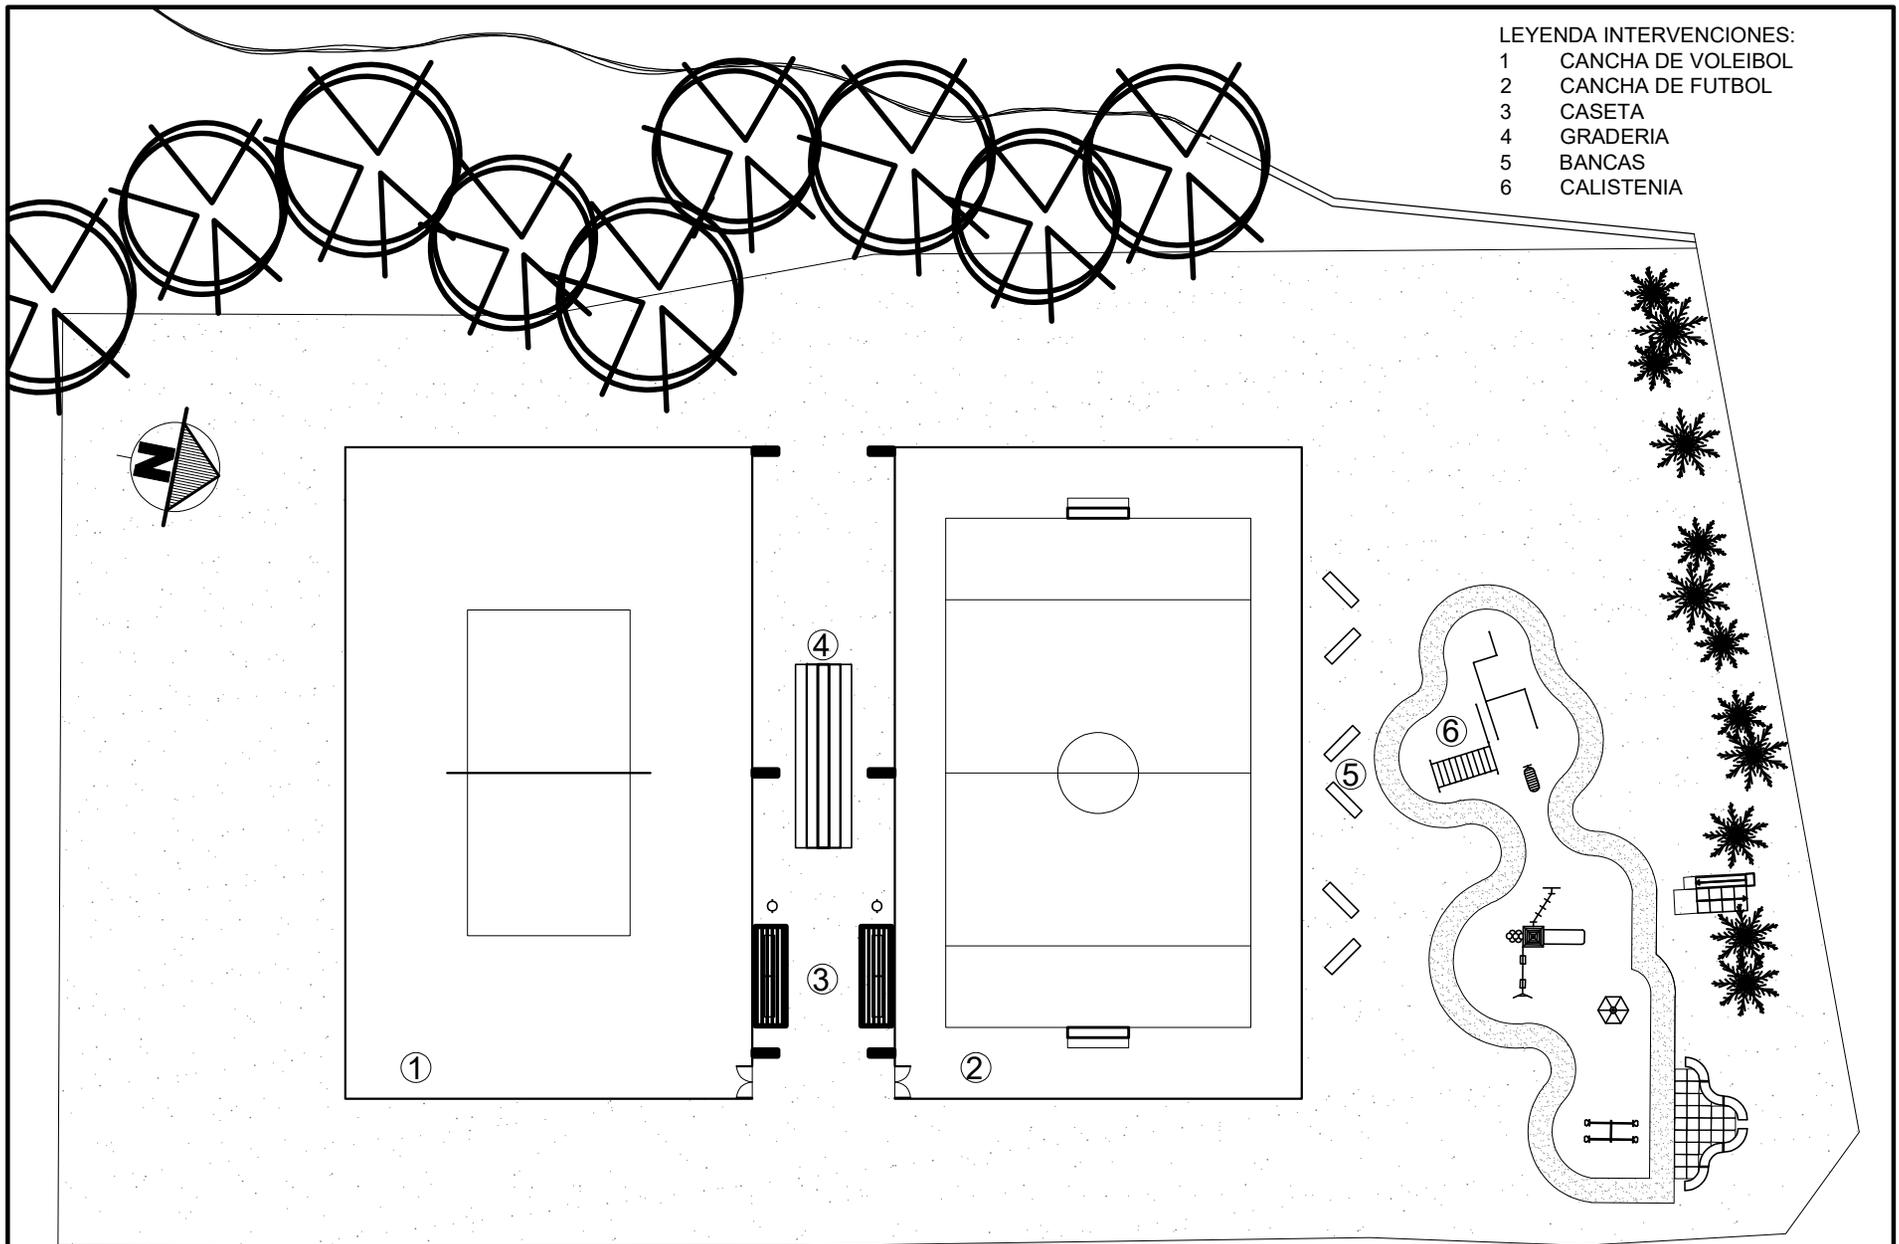

- LEYENDA INTERVENCIONES:
- 1 CANCHA DE VOLEIBOL
 - 2 CANCHA DE FUTBOL
 - 3 CASETA
 - 4 GRADERIA
 - 5 BANCAS
 - 6 CALISTENIA


INTERVENCIONES

PROYECTO: II ETAPA CANCHA COMUNIDAD 19 DE ABRIL	CONTENIDO: CONJUNTO	ESCALA s / esc	LAMINA A1
	UBICACIÓN: MUNICIPIO FERNÁNDES FEO DEL ESTADO TACHIRA.	FECHA JUL. 2025	
	COORDENADAS: 7°32'20.8"N 71°57'26.5"W		

PLANTA ESTRUCTURA

RIOSTRA
REF. 3/8"


ZAPATA DIM 3*.6*.15
REF. 1/2" PARRILLA 10 cm

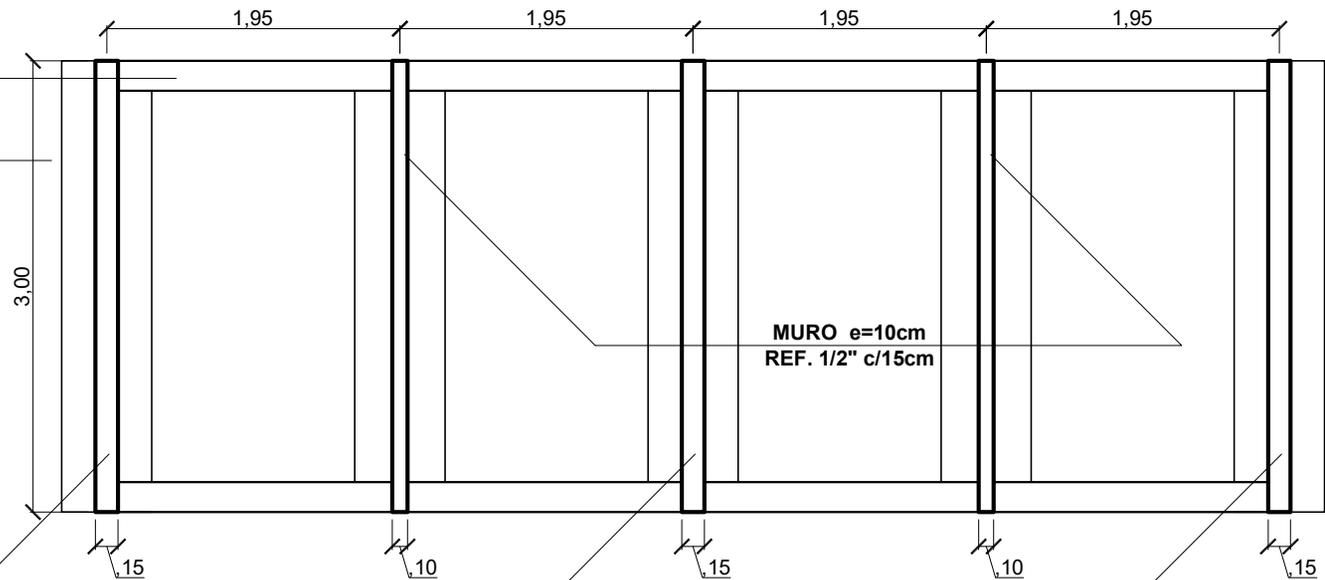

MURO e=10cm
REF. 1/2" c/15cm

MURO e=15cm
REF. 1/2 c/15cm

PLANTA LOSAS (ASIENTOS)

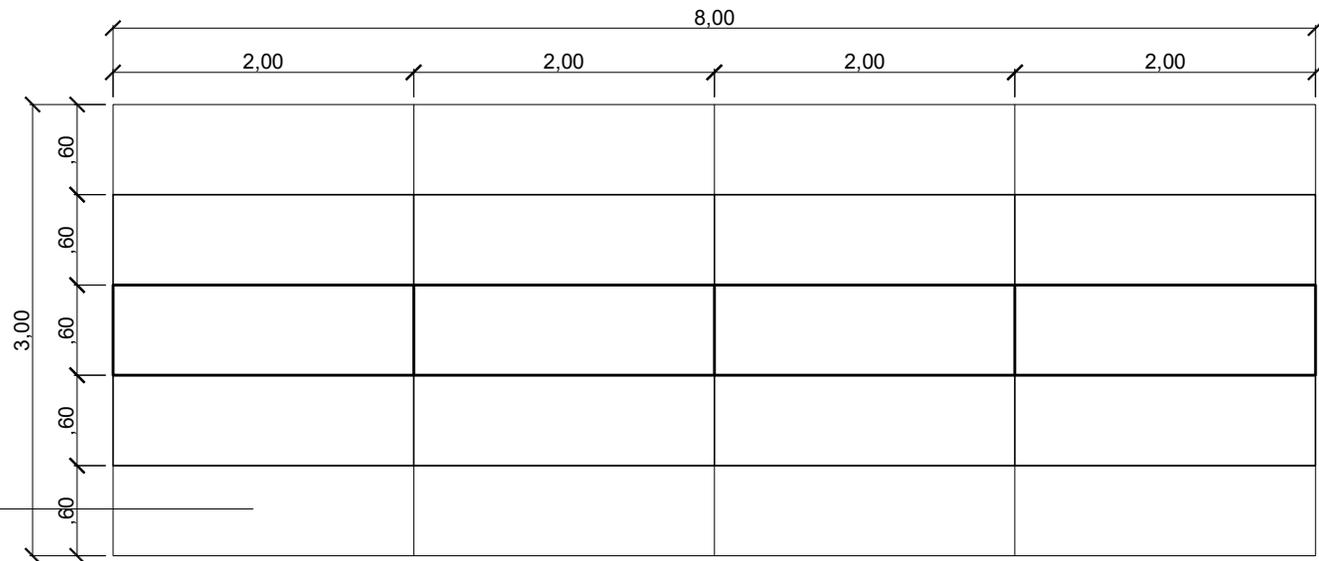

LOSA e=5cm
MARCO METALICO
CANT.: 20

PROYECTO:

II ETAPA CANCHA COMUNIDAD
19 DE ABRIL

CONTENIDO:

GRADERIA

UBICACIÓN:

MUNICIPIO FERNÁNDEZ FEO DEL ESTADO TACHIRA.

COORDENADAS:

7°32'20.8"N 71°57'26.5"W

ESCALA

1 / 50

FECHA


JUL. 2025

LAMINA

D1a

PLANTA ESTRUCTURA

RIOSTRA SEC.=15cm*15cm
REF. 4 * 3/8". ESTRIBOS 3/8"c/15cm

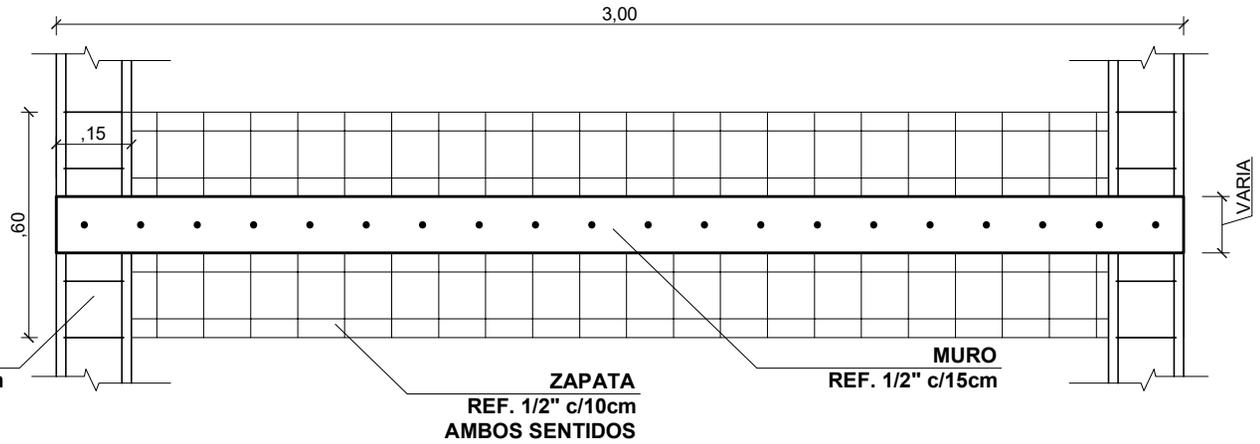


ELEVACION ESTRUCTURA

MURO
REF. 1/2" c/15cm

RIOSTRA
REF. 3/8" ESTRIBO c/15cm

ZAPATA DIM 3*.6*.15
REF. 1/2" PARRILLA 10cm

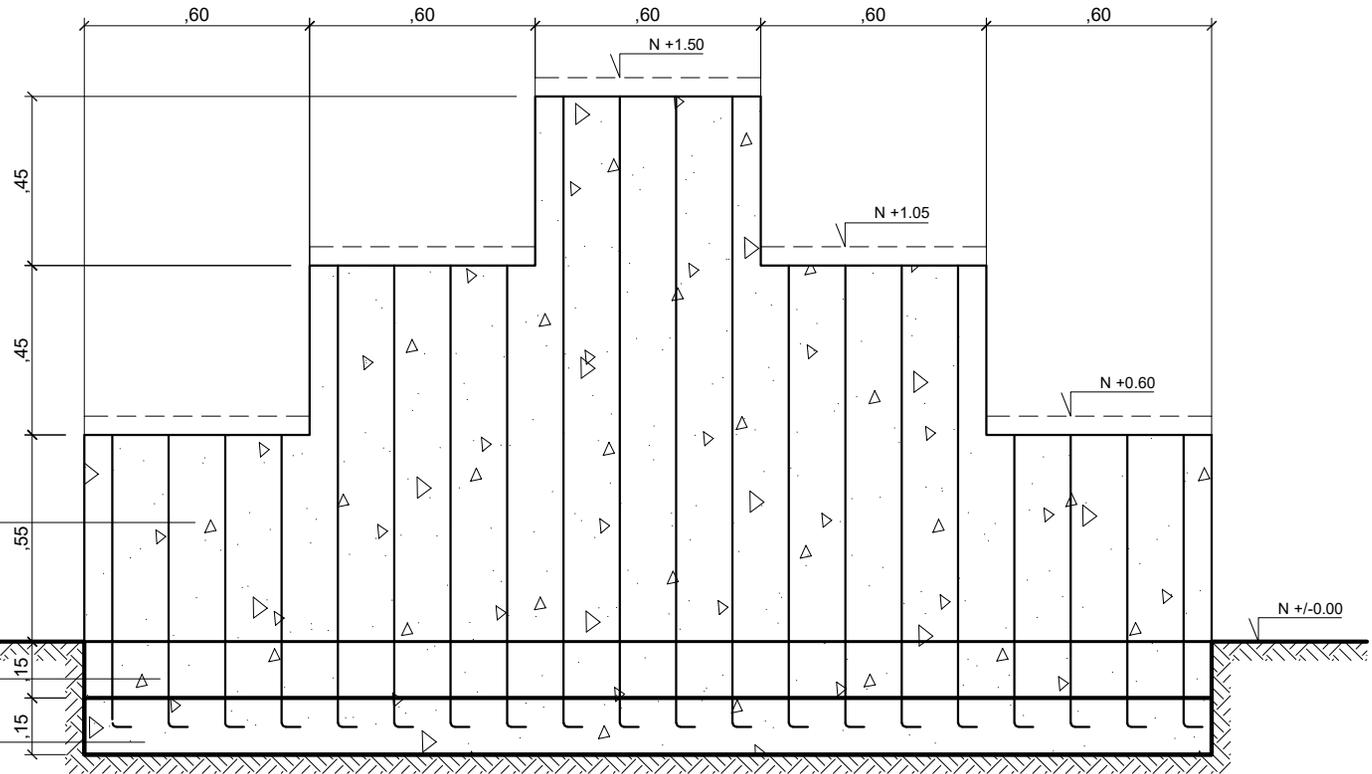

PROYECTO:

II ETAPA CANCHA COMUNIDAD
19 DE ABRIL

CONTENIDO:

GRADERIA

ESCALA 1 / 15


LAMINA

UBICACIÓN: MUNICIPIO FERNÁNDEZ FEO DEL ESTADO TACHIRA.

FECHA JUL. 2025

D1b

COORDENADAS: 7°32'20.8"N 71°57'26.5"W

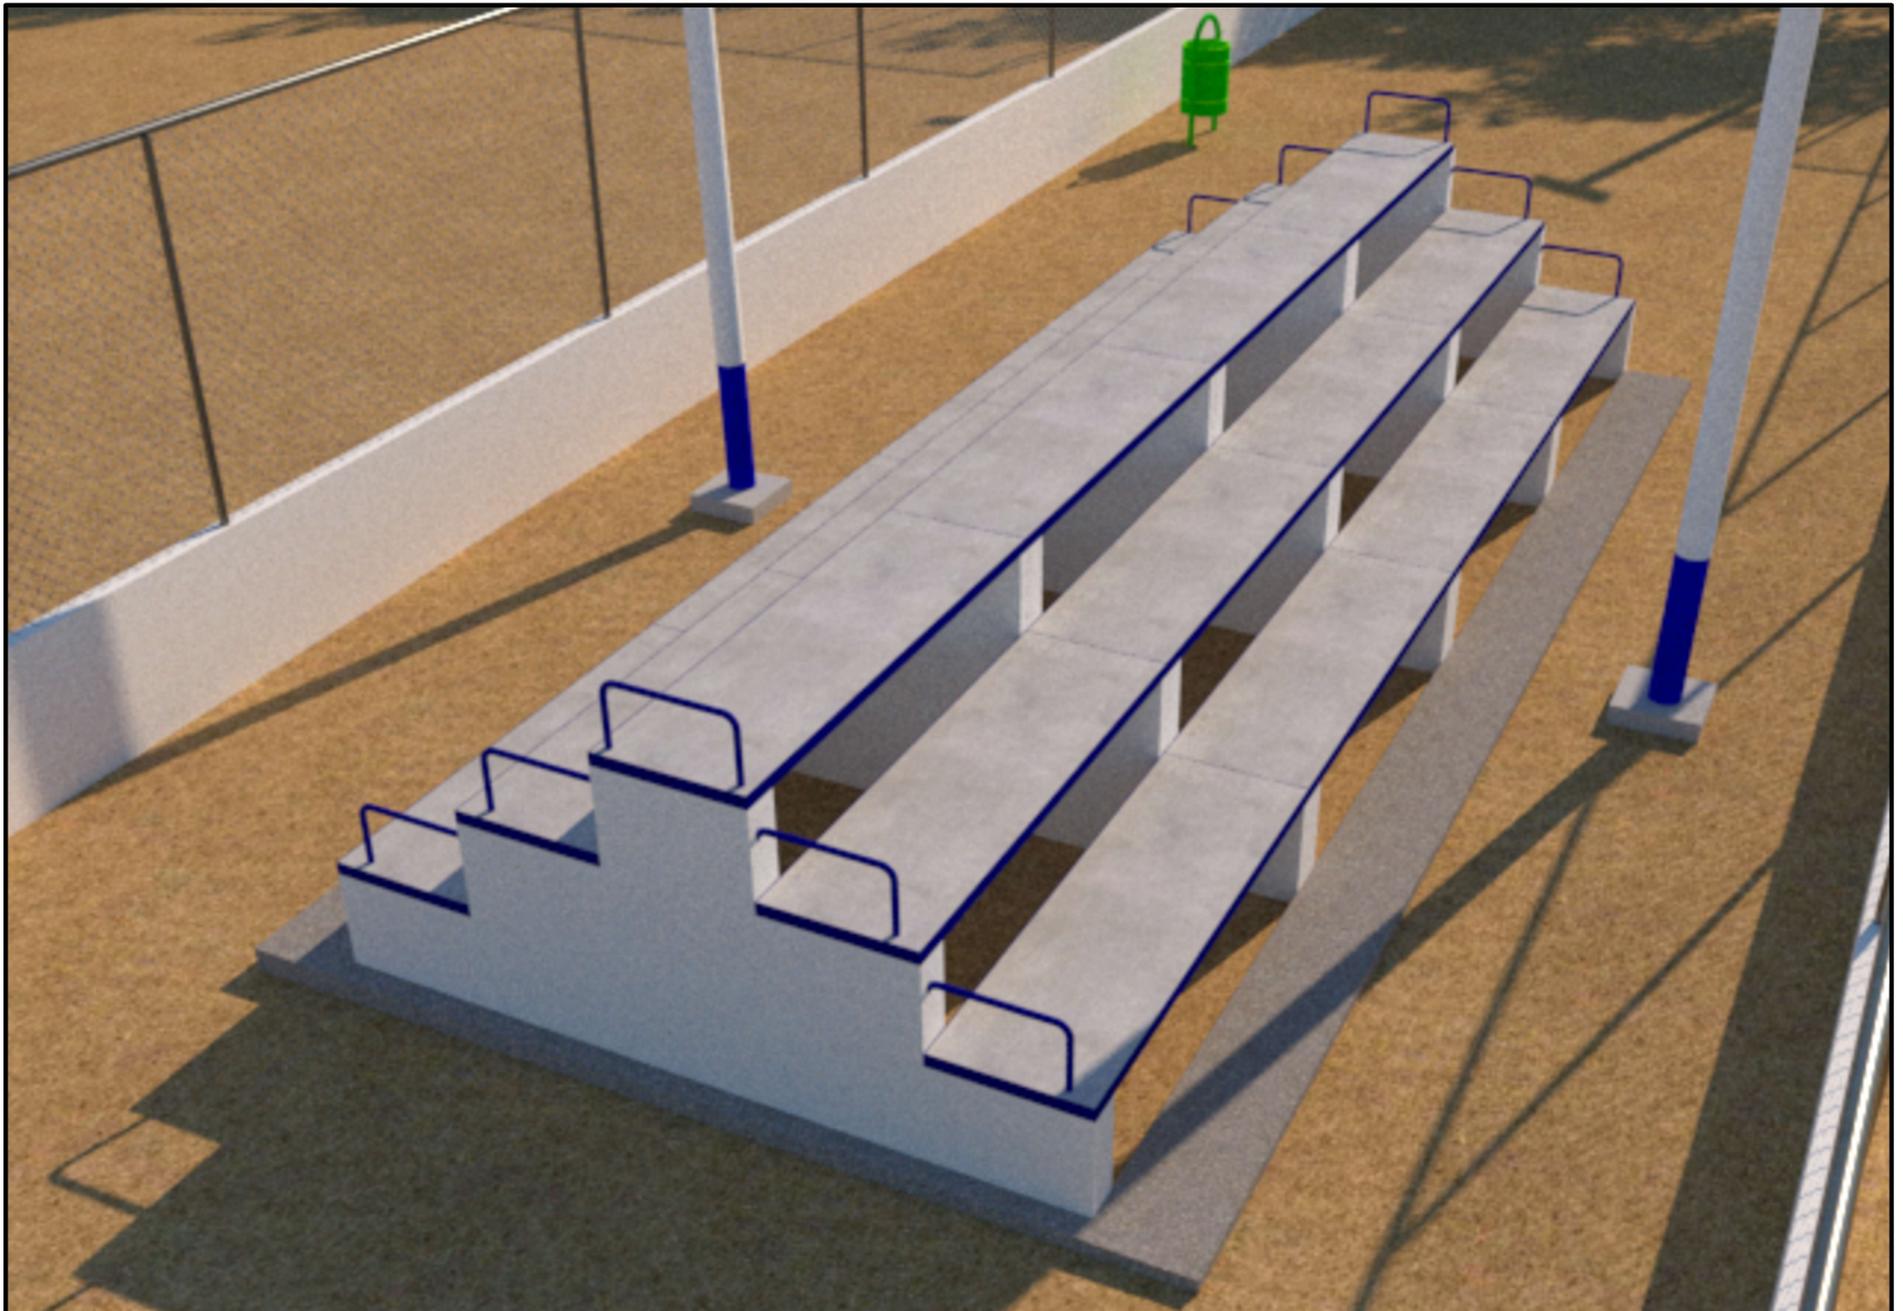

PROYECTO:

II ETAPA CANCHA COMUNIDAD
19 DE ABRIL

CONTENIDO:

GRADERIA 3D

UBICACIÓN:

MUNICIPIO FERNÁNDEZ FEO DEL ESTADO TACHIRA.

COORDENADAS:


7°32'20.8"N 71°57'26.5"W

ESCALA **s / esc**


FECHA **JUL. 2025**

LAMINA

D1c

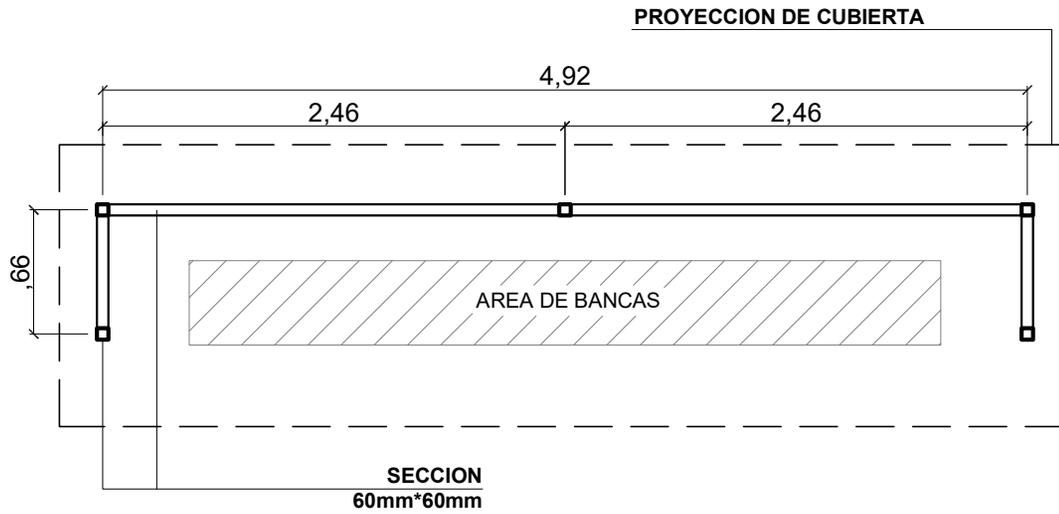


PLANTA

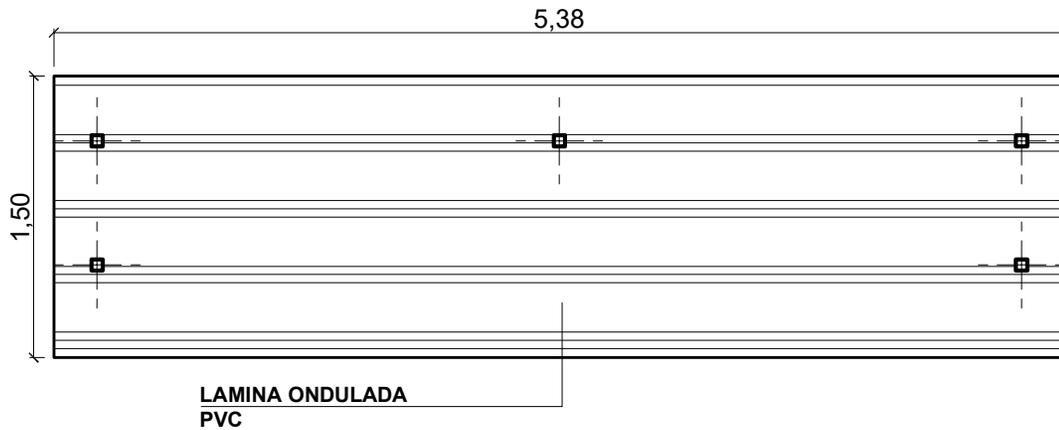

CUBIERTA

SECCION
60mm*60mm

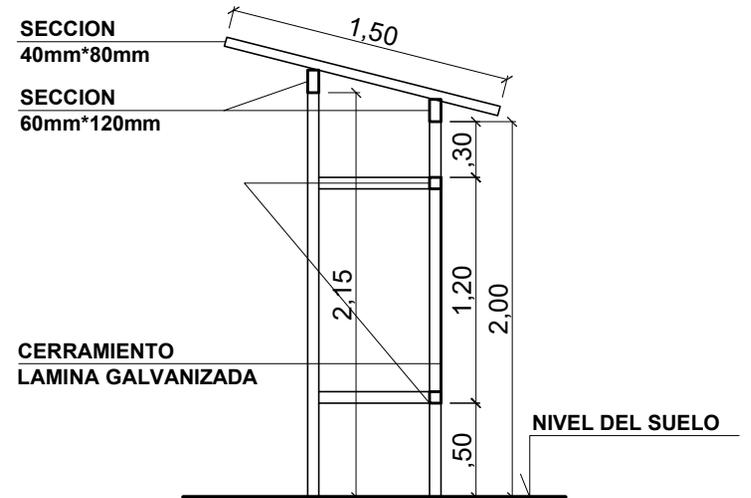

LATERAL

PROYECTO:

II ETAPA CANCHA COMUNIDAD
19 DE ABRIL

CONTENIDO:

CASETA

UBICACIÓN:

MUNICIPIO FERNÁNDEZ FEO DEL ESTADO TACHIRA.

COORDENADAS:

7°32'20.8"N 71°57'26.5"W

ESCALA

1 / 15

FECHA

JUL. 2025

LAMINA

D2



PROYECTO:

II ETAPA CANCHA COMUNIDAD
19 DE ABRIL

CONTENIDO:

CASETA 3D

UBICACIÓN:

MUNICIPIO FERNÁNDES FEO DEL ESTADO TACHIRA.

COORDENADAS:


7°32'20.8"N 71°57'26.5"W

ESCALA **s / esc**


FECHA **JUL. 2025**

LAMINA


D2b

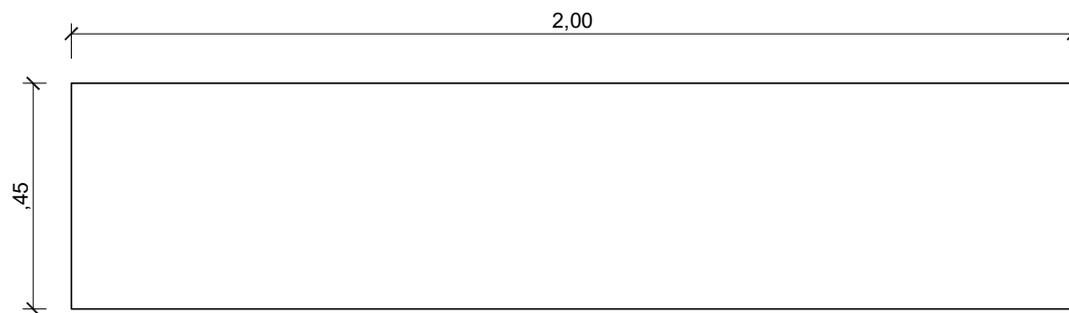


PLANTA

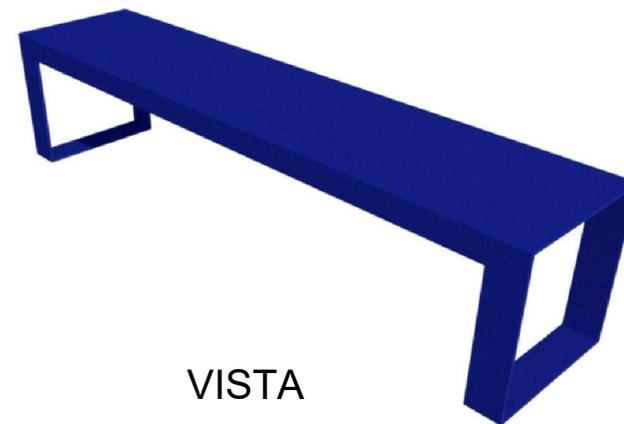

VISTA

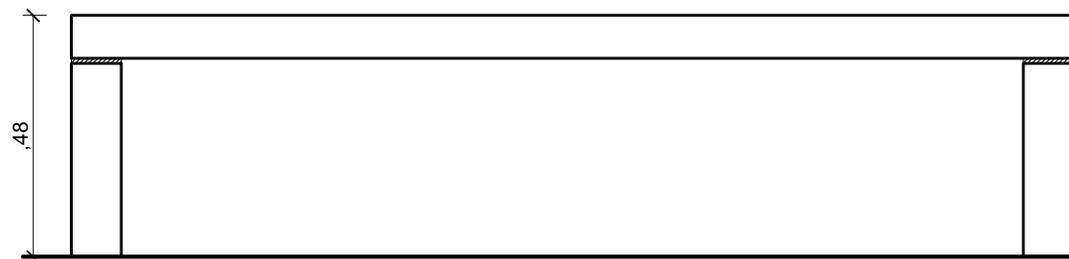

FRONTAL / POSTERIOR

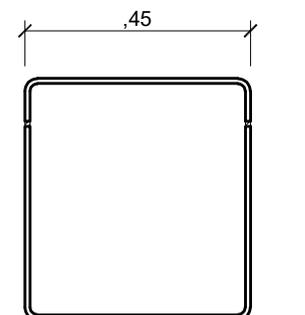

LATERAL


MATERIAL:
 LAMINA METALICA e= 8mm. TIPO BLINDADA. ACABADO
 EN PINTURA ELECTROSTACTICA, COLOR AZUL MARINO.

PROYECTO:
 II ETAPA CANCHA COMUNIDAD
 19 DE ABRIL

CONTENIDO: **BANCA METALICA**
 UBICACIÓN: MUNICIPIO FERNÁNDES FEO DEL ESTADO TACHIRA.
 COORDENADAS: 7°32'20.8"N 71°57'26.5"W

ESCALA 1 / 15
 FECHA JUL. 2025

LAMINA
D3

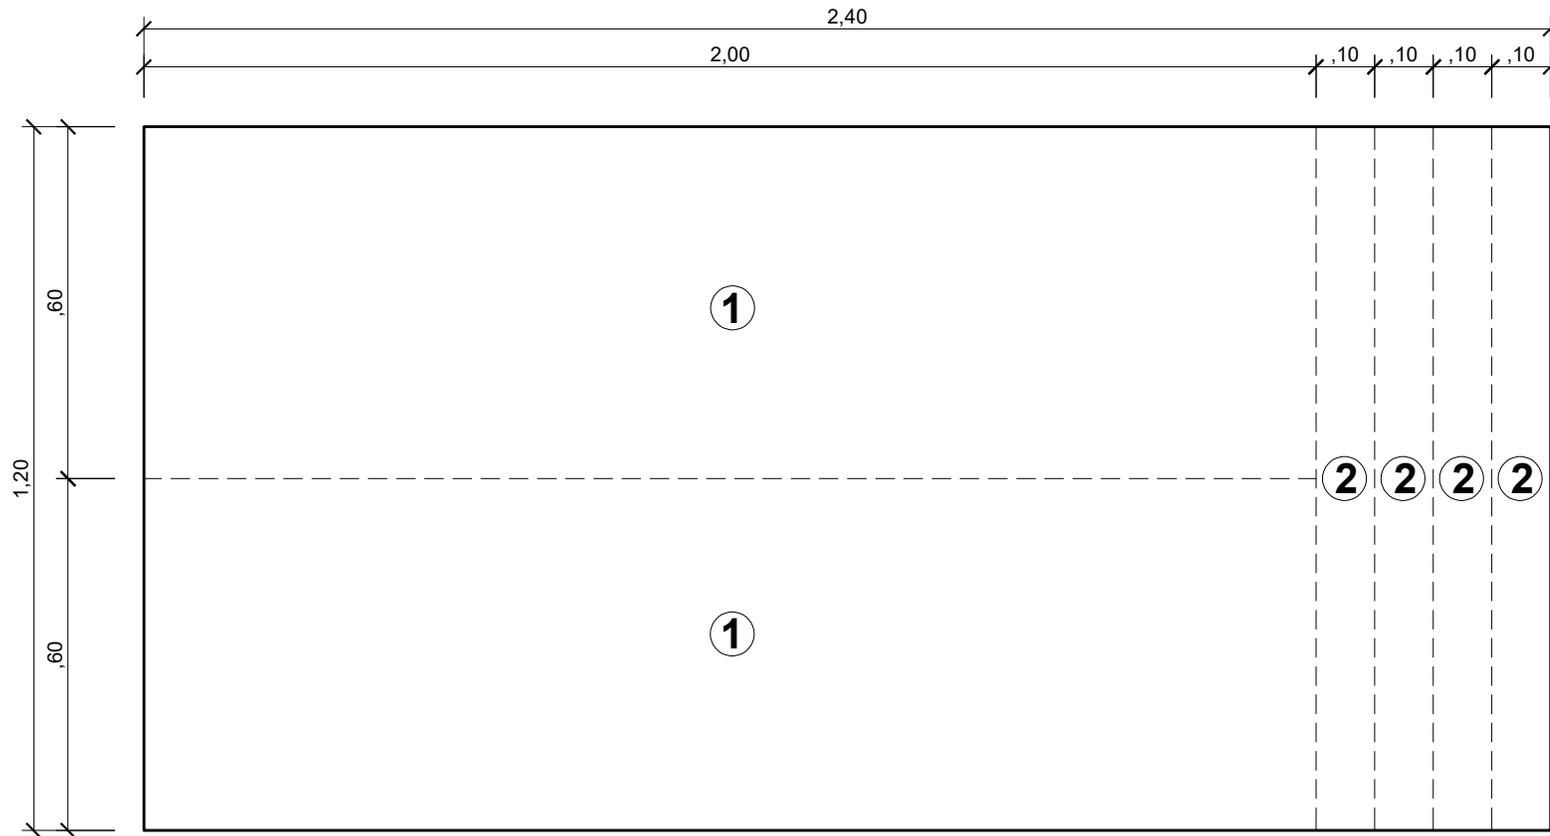

PIEZAS:

- 1 DIM= 200m*0.60m. CANT= 2
- 2 DIM= 1.20m*0.10m. CANT= 4

PROYECTO:

II ETAPA CANCHA COMUNIDAD
19 DE ABRIL

CONTENIDO:

LAMINA (CORTES)

UBICACIÓN:

MUNICIPIO FERNÁNDEZ FEO DEL ESTADO TACHIRA.

COORDENADAS:

7°32'20.8"N 71°57'26.5"W

ESCALA


1 / 15

FECHA

JUL. 2025

LAMINA

D4

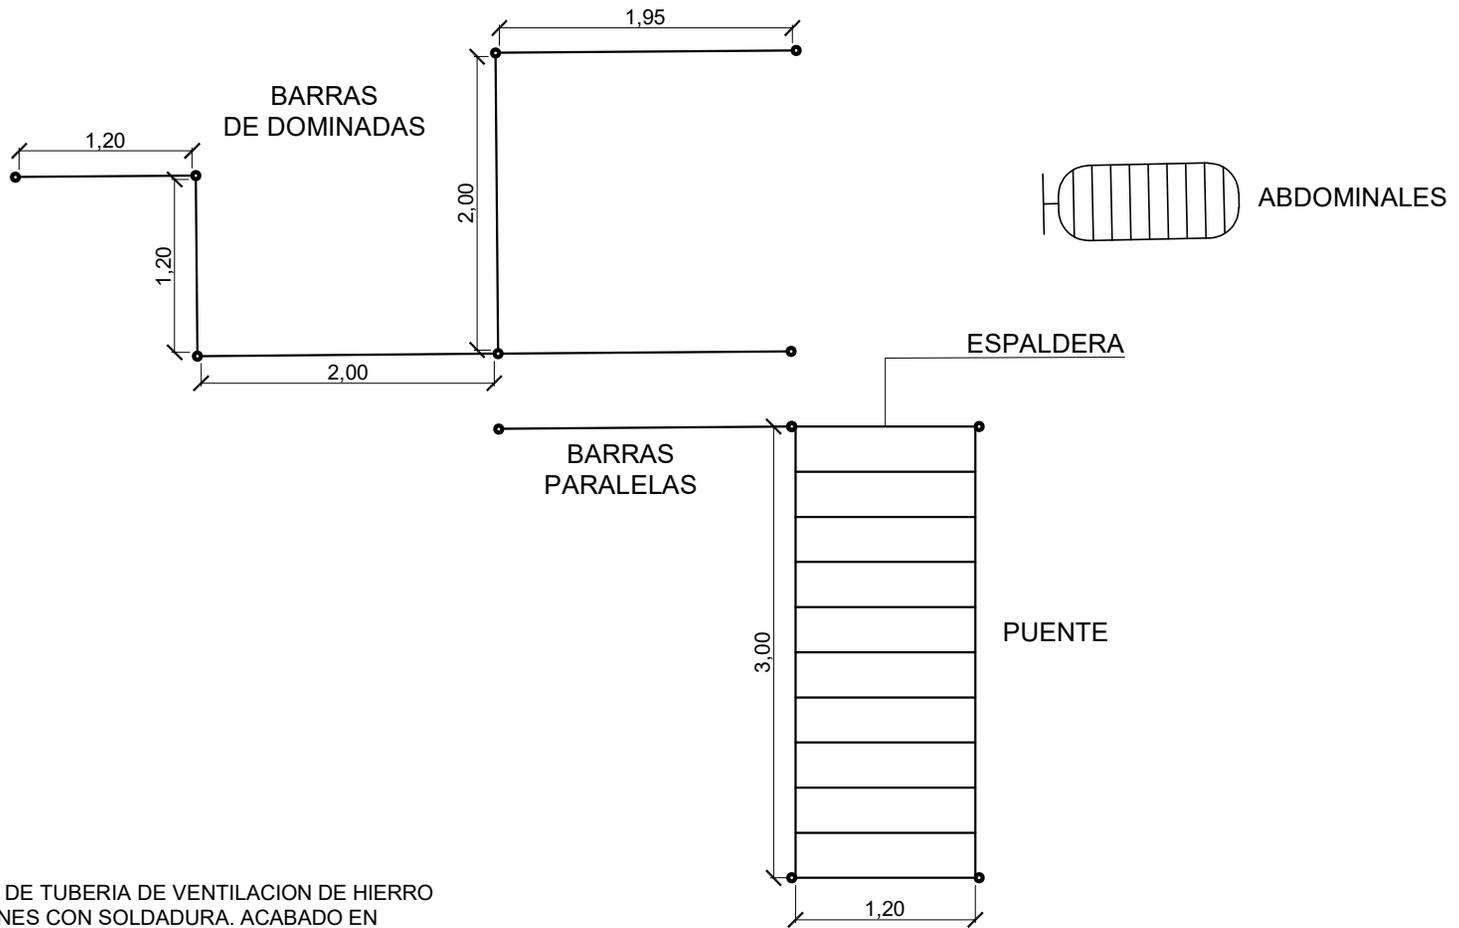

MATERIAL:
 ESTRUCTURA DE TUBERIA DE VENTILACION DE HIERRO NEGRO. UNIONES CON SOLDADURA. ACABADO EN PINTURA ELECTROSTACTICA.

PROYECTO:

II ETAPA CANCHA COMUNIDAD
 19 DE ABRIL

CONTENIDO:

CALISTENIA

UBICACIÓN:

MUNICIPIO FERNÁNDEZ FEO DEL ESTADO TACHIRA.

COORDENADAS:

7°32'20.8"N 71°57'26.5"W

ESCALA

1 / 50

FECHA

JUL. 2025

LAMINA

D5



PROYECTO:

II ETAPA CANCHA COMUNIDAD
19 DE ABRIL

CONTENIDO:

CALISTENIA

UBICACIÓN:

MUNICIPIO FERNÁNDES FEO DEL ESTADO TACHIRA.

COORDENADAS:

7°32'20.8"N 71°57'26.5"W

ESCALA

s / esc

FECHA

JUL. 2025

LAMINA

D5




PROYECTO:
II ETAPA CANCHA COMUNIDAD
19 DE ABRIL

CONTENIDO: **VISTA 1**
UBICACIÓN: MUNICIPIO FERNÁNDEZ FEO DEL ESTADO TACHIRA.
COORDENADAS: 7°32'20.8"N 71°57'26.5"W

ESCALA **s / esc**
FECHA **JUL. 2025**

LAMINA
R1

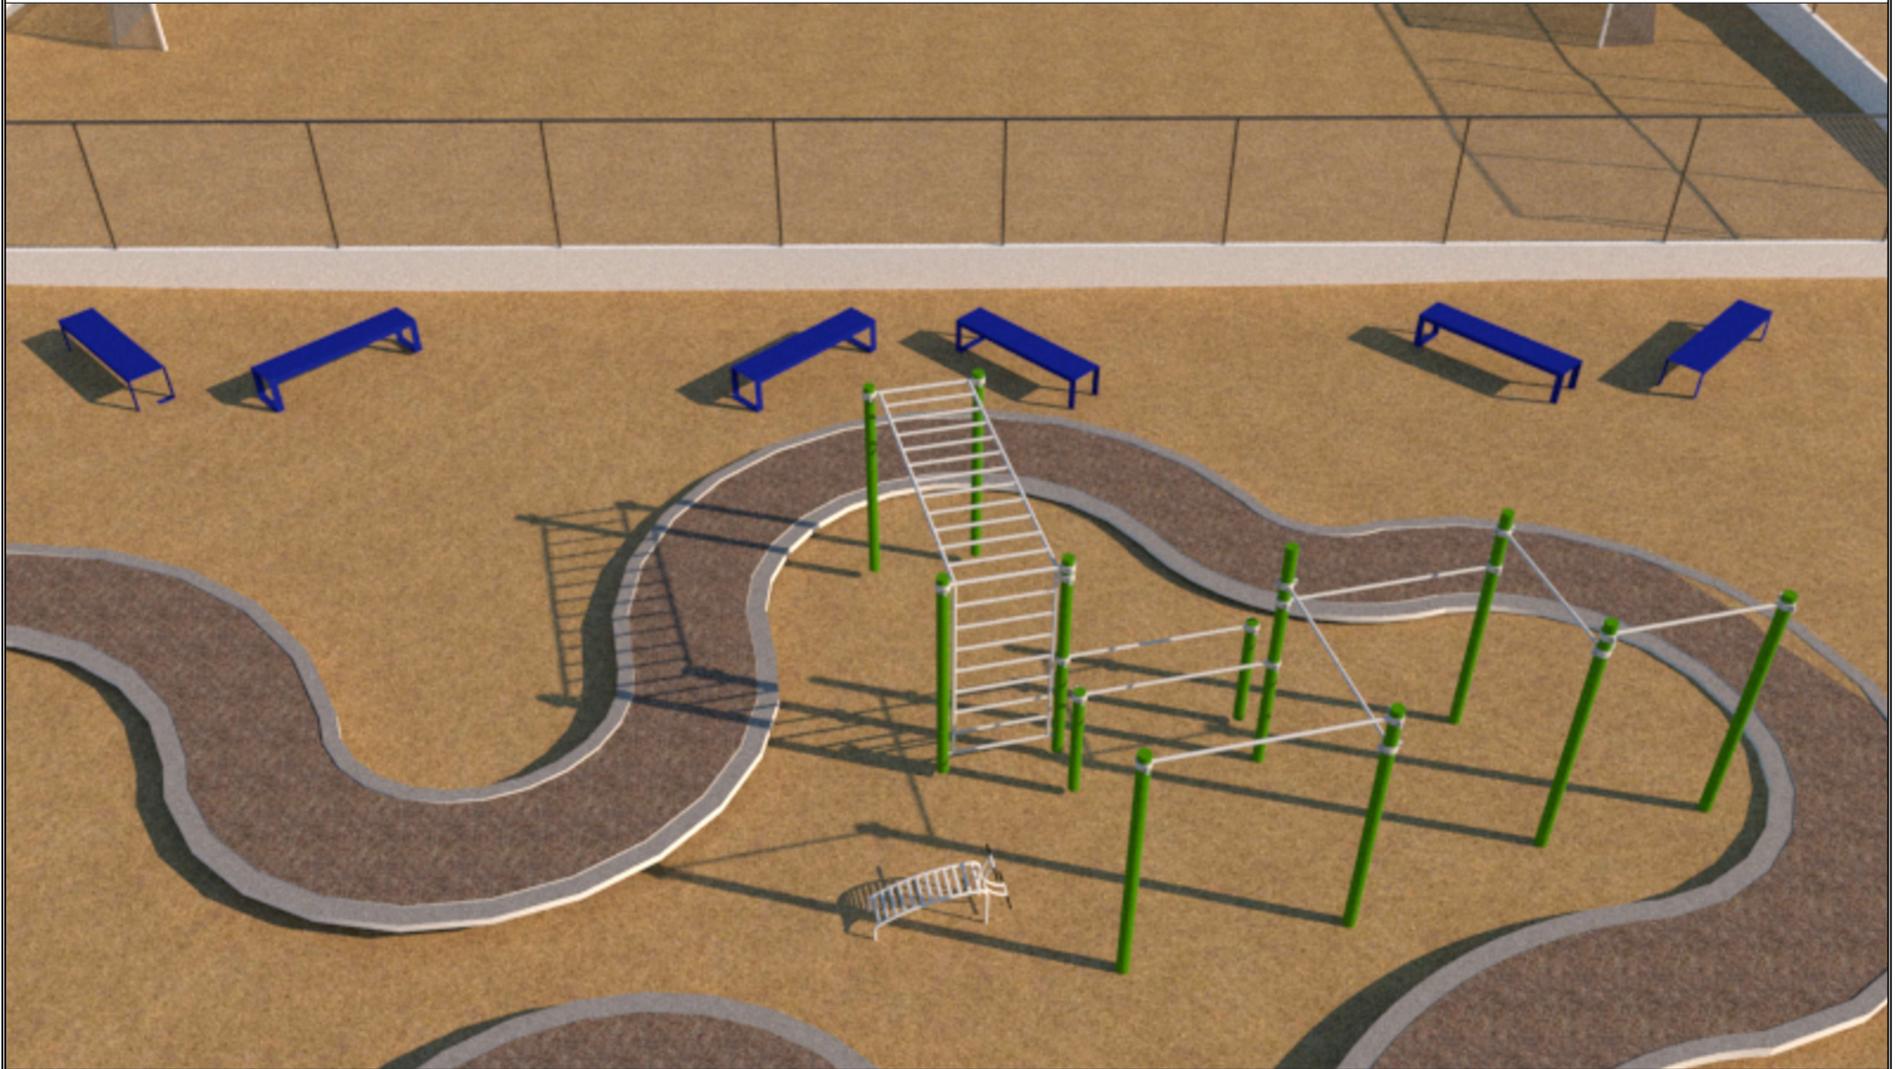

PROYECTO:
II ETAPA CANCHA COMUNIDAD
19 DE ABRIL

CONTENIDO:

VISTA 2

UBICACIÓN: MUNICIPIO FERNÁNDEZ FEO DEL ESTADO TACHIRA.

COORDENADAS: 7°32'20.8"N 71°57'26.5"W

ESCALA s / esc

FECHA JUL. 2025

LAMINA

R2