

PROYECTO: PROTECCIÓN Y ASISTENCIA INTEGRAL A PERSONAS CON NECESIDADES ESPECIFICAS EN VENEZUELA

<u>ESPECIFICACIONES TÉCNICAS</u>		FECHA: Septiembre 2023
DECLARACION OUTPUT ACTIVIDAD	OBRA: Mejoramiento locativo de Cancha Deportiva - Comunidad El Tejar	
ESTADO: TÁCHIRA	MUNICIPIO: JUNÍN	COMUNIDAD: EL TEJAR

SITUACIÓN ACTUAL:

La cancha deportiva de la Comunidad el Tejar, cuenta con un área de 540 m², delimitada por un antepecho sobre el cual se instaló malla ciclón.

Está dotada con mobiliario fijo de tablero/arquería en cada extremo, el cual no cuenta con las redes correspondientes.

A lo largo de las fachadas longitudinales los tubos horizontales que dan fijación superior a la malla ciclón no están, una parte importante del perímetro no tiene malla, solo los postes verticales de fijación.

Hay presencia de acumulación de aguas de lluvia por filtración proveniente de un talud ubicado en la parte noreste de la cancha.

La pintura del piso está desgastada y las juntas de la losa tienen presencia de maleza.



FOTOGRAFIAS DE LA SITUACIÓN ACTUAL:





NECESIDADES A EVALUAR:

1. Reparación y mantenimiento general de la malla ciclón que delimita el espacio.
2. Mantenimiento locativo del antepecho, la losa de piso de la cancha y el mobiliario fijo.
3. Saneamiento de las aguas de lluvia.
4. Dotación de mobiliario para gradería.

PROPUESTA DE INTERVENCIÓN:

Reparación y mantenimiento del cerramiento perimetral: se propone la reparación de la malla ciclón en los sectores afectados por falta de soportes y/o malla, así como un mantenimiento general del cerramiento, lo cual requiere instalación de malla en los sectores más afectados, acondicionamiento del sistema de fijación, construcción de portones. Igualmente se requiere construcción de antepecho, reparación de frisos deteriorados y pintura general.

Mantenimiento locativo de la cancha: el cual incluye limpieza general de la superficie de la cancha, resane de grietas, mantenimiento de juntas de la losa de piso y demarcación. Así como el mantenimiento (resane y pintura) del mobiliario fijo y la dotación de las redes.

Sanearamiento de aguas de lluvia: se plantea la construcción de cuneta perimetral y tanquilla, canalización con tubería pvc con recubrimiento de concreto y aceras.

Realizado por:
Equipo técnico CISP

ANEXOS


1. ACTIVIDADES A EJECUTAR POR PARTIDAS
2. PLANOS:
 - 2.1 PLANTA A-1
 - 2.2 CORTES A-2
 - 2.3 DEMARCACION FUTBOL SALA A-3
 - 2.4 DEMARCACIÓN BALONCESTO A-4
 - 2.5 RECOLECCIÓN AGUAS DE LLUVIA D-1
 - 2.6 BASE DE PISO GRADERIA D-2
 - 2.7 GRADERIA D-3
 - 2.8 GRADERIA 3D D-4
3. CHECK LIST PARA ENTREGA DE OFERTA

1. ACTIVIDADES A EJECUTAR POR PARTIDAS

No.	Descripción	Unidad	Cantidad
CANCHA			
1	LIMPIEZA GENERAL DE EN PISO CANCHA DEPORTIVA CON UTILIZACIÓN DE HIDROYET.	M2	540,00
2	DEMARCACIÓN HORIZONTAL, LINEA CONTINUA, CON PINTURA PARA CANCHA. (ANCHO 5 CM.).	KM	0,23
3	DEMARCACIÓN HORIZONTAL, LÍNEA CONTINUA, CON PINTURA PARA CANCHA (ANCHO 10 CM.)	KM	0,19
4	RESANE DE GRIETAS EN AREA GENERAL DE LA CANCHA	ML	60,00
5	LIMPIEZA GENERAL DE PAREDES CON HIDROYET INCLUYE EL RESANE DE FRISO	M2	116,76
6	CONSTRUCCIÓN DE REVESTIMIENTO EXTERIOR EN PAREDES CON MORTERO, A BASE DE CAL, ACABADO RUSTICO. INCLUYE FRISO BASE.	M2	60,00
7	CAUCHO TIPO A EXTERIOR EN PAREDES.	M2	185,76
8	DESMANTELAMIENTO SIN RECUPERACIÓN DE CERCA DE MALLA CICLÓN CON RECUPERACIÓN DE LOS POSTE DE TUBO GALVANIZADO DE 2" QUE SE ENCUENTRAN EN BUEN ESTADOS	ML	60,00
9	DEMOLICIÓN DE PARED DE BLOQUE DE CEMENTO ESP. 12 CMS CM, INCLUYE CARGA Y BOTE DE ESCOMBROS	M2	6,60
10	S/T/I DE CERCAS DE MALLA CICLÓN CALIBRE 11 h=1,80., INCLUYE EL CORONAMIENTO HORIZONTAL CON TUBO DE 1 1/2" Y SUS RESPECTIVOS ELEMENTO DE INSTALACIÓN (NO INCLUYE LOS POSTES DE 2")	ML	110,00
11	ACONDICIONAMIENTO DE CERCAS DE MALLA CICLÓN EN EJES MAS CORTOS (ALTURA PROMEDIO DE 1,00 MTRS), INCLUYE EL SUMINISTRO DE TUBERÍA DE CORONAMIENTO HORIZONTAL INTERMEDIA CON SUS RESPECTIVOS ELEMENTOS DE INSTALACIÓN Y PINTURA	ML	36,00
12	SELLADO DE JUNTAS DE DILATACIÓN DE CACHAS CON MATERIAL ASFALTICO.	ML	198,00
13	CONSTRUCCIÓN DE VIGA DE CONCRETO PARA ARRIOSTRAMIENTO DE PARED Y ANCLAJE DE MALLA CICLÓN, INCLUYE REFUERZO METÁLICO CON CERCHA DE ALAMBRÓN DE 10 CM	M3	1,70
14	SUMINISTRO, TRANSPORTE DE LAS MALLAS PARA LAS ARQUERÍAS DE FUTBOLITO	PAR	1,00
15	S/T/I DE MALLAS PARA ARO DE BASQUETBOL	PAR	1,00
16	ACONDICIONAMIENTO DE LA ESTRUCTURA METÁLICA COMPUESTA TABLEROS DE BÁSQUET Y ARQUERÍA DE FUTBOL, INCLUYE LIMPIEZA, LIJADO Y ACABADO EN PINTURA EN ESMALTE	SG	1,00
17	CONSTRUCCIÓN DE PORTONES DE MALLA CICLÓN CALIBRE N.- 11.	M2	3,60
18	CONSTRUCCIÓN DE PUERTA DE MALLA CICLÓN CALIBRE N.- 11.	M2	1,80
19	CONSTRUCCIÓN DE PAREDES DE BLOQUES DE CONCRETO, ACABADO CORRIENTE, E= 12 CM. NO INCLUYE MACHONES, DINTELES Y BROCALES	M2	1,40

No.	Descripción	Unidad	Cantidad
20	SUMINISTRO DE CANDADO PARA PUERTA DE MALLA CICLÓN	UND	2,00
21	ENCOFRADO DE MADERA TIPO RECTO, ACABADO CORRIENTE, CORRESPONDIENTE A OBRAS DE SERVICIO (VIGA)	M2	28,80
TOTAL CANCHA			
SANEAMIENTO DE AGUAS DE LLUVIA			
22	CONSTRUCCIÓN DE TANQUILLA EN BLOQUE DE CONCRETO ACABADO RUSTICO PROMEDIO DE 0,80+0.80* 0.8, INCLUYE TAPA REJILLA ELABORADA EN ANGULO Y PLETINA DE 1" (MARCO Y CONTRAMARCO)	UND	2,00
23	SUMINISTRO TRANSPORTE E INSTALACIÓN DE TUBERÍA DE PVC DE 4" PARA AGUA LLUVIALES, CON RECUBRIMIENTO DE CONCRETO POBRE RCC = 80 Kg/Cm2.	ML	25,00
24	EXCAVACIÓN EN TIERRA A MANO PARA ASIENTO DE FUNDACIONES, ZANJAS ,ETC. HASTA PROFUNDIDADES COMPRENDIDAS ENTRE 0,00 Y 1,50 METROS	M3	10,20
25	COMPACTACIÓN DE RELLENOS CON APISONADORES DE PERCUSIÓN CORRESPONDIENTE A LOS ASIENTOS DE FUNDACIONES, ZANJAS, U OTROS	M3	2,50
26	CONCRETO DE Fc 210 Kg/CM2 A LOS 28 DÍAS, PARA LA CONSTRUCCIÓN DE CUNETAS Y ACERAS CORRESPONDIENTES A OBRAS DE SERVICIOS. INCLUYE TRANSPORTE DEL CEMENTO Y AGREGADOS HASTA 50 KM Y EXCLUYE EL REFUERZO METÁLICO Y EL ENCOFRADO.	M3	2,50
27	ENCOFRADO DE MADERA TIPO RECTO, ACABADO CORRIENTE, CORRESPONDIENTE A OBRAS DE SERVICIO (CUNETA)	M2	7,28
28	DEMOLICIÓN DE ACERA DE CONCRETO CON EQUIPO LIVIANO PARA PASE DE TUBERÍA	M3	0,10
TOTAL SANEAMIENTO DE AGUAS DE LLUVIA			
ACONDICIONAMIENTO DEL TERRENO			
29	ACONDICIONAMIENTO DE TERRENO COMPRENDE EXCAVACION Y NIVELACION	M3	6,25
30	CONSTRUCCION DE RELLENOS CON MATERIAL GRANULAR (GRANZON)	M3	2,40
31	COMPACTACIÓN DE RELLENOS CON APISONADORES DE PERCUSIÓN CORRESPONDIENTE A LOS ASIENTOS DE FUNDACIONES, ZANJAS, U OTROS	M3	2,40
32	CONCRETO DE Fc 210 Kg/Cm2 A LOS 28 DÍAS, ACABADO CORRIENTE PARA CONSTRUCCION DE BROCAL DE CONTENCIÓN , INCLUYE REFUERZO METÁLICO CON CERCHA DE ALAMBRÓN DE 10 CM	M3	0,53
33	CONCRETO DE Fc 210 Kg/CM2 A LOS 28 DÍAS, PARA LA CONSTRUCCIÓN DE ACERAS Y ESCALON CORRESPONDIENTES A OBRAS DE SERVICIOS. INCLUYE TRANSPORTE DEL CEMENTO Y AGREGADOS HASTA 50 KM Y EXCLUYE EL REFUERZO METÁLICO Y EL ENCOFRADO.	M3	1,12

No.	Descripción	Unidad	Cantidad
34	ENCOFRADO DE MADERA TIPO RECTO, ACABADO CORRIENTE, CORRESPONDIENTE A OBRAS DE SERVICIO (ACERA, GRADA Y BROCAL)	M2	7,86
GRADERÍA			
35	EXCAVACIÓN DE TIERRA A MANO PARA ASIENTO DE FUNDACIONES . HASTA PROFUNDIDADES COMPRENDIDAS ENTRE 0 Y 1,5 MTRS.	M3	2,38
36	ENCOFRADO DE MADERA TIPO RECTO, ACABADO CORRIENTE EN VIGAS DE RIOSTRA, TIRANTES Y VIGAS DE FUNDACIÓN.	M2	15,90
37	CONCRETO DE Fc 210 Kg/CM2 A LOS 28 DÍAS, PARA LA CONSTRUCCIÓN, VIGAS DE RIOSTRA, TIRANTES Y FUNDACIÓN PARED.	M3	2,38
38	SUMINISTRO Y TRANSPORTE, PREPARACIÓN Y COLOCACION DE ACERO DE REFUERZO Fy 2800 Kg/CM2, UTILIZANDO CABILLA IGUAL O MENOR DEL N#4 PARA INFRAESTRUCTURA Y SUPERESTRUCTURA	KG	200,00
39	SUMINISTRO, TRANSPORTE Y COLOCACION DE ANCLAJE DE 20 *20 CON LAMINA DE 3 MM	UND	12,00
40	SUMINISTRO, TRANSPORTE CONFECCIÓN Y COLOCACION EN ESTRUCTURAS METÁLICAS DE MIEMBROS ARMADOS PARA ESCALERAS EN GRADERÍAS.	KG	661,74
41	VACIADO EN SITIO DE BASTIDOR EN ANGULO E= 5 CMS CON CONCRETO Fc 250 Kg/CM2 A LOS 28 DÍAS, ACABADO BOCA DE CEPILLO, INCLUYE EL ENCOFRADO.	M2	10,00
42	ESMALTE EN ESTRUCTURA METÁLICA DE LA GRADERÍA INCLUYE EL FONDO ANTICORROSIVO	ML	125,56
TOTAL GRADERÍA			
VISIBILIDAD			
43	S/T/C DE SEÑALIZACIÓN CON LAMINA GALVANIZADA 2,40 X1,20 CON VINIL IMPRESO A FULL COLOR CON CLEAR (PROTECTOR), INSTALADO SOBRE LA LAMINA GALVANIZADA	UND	1,00
TOTAL VISIBILIDAD			
TOTAL USD (\$)			

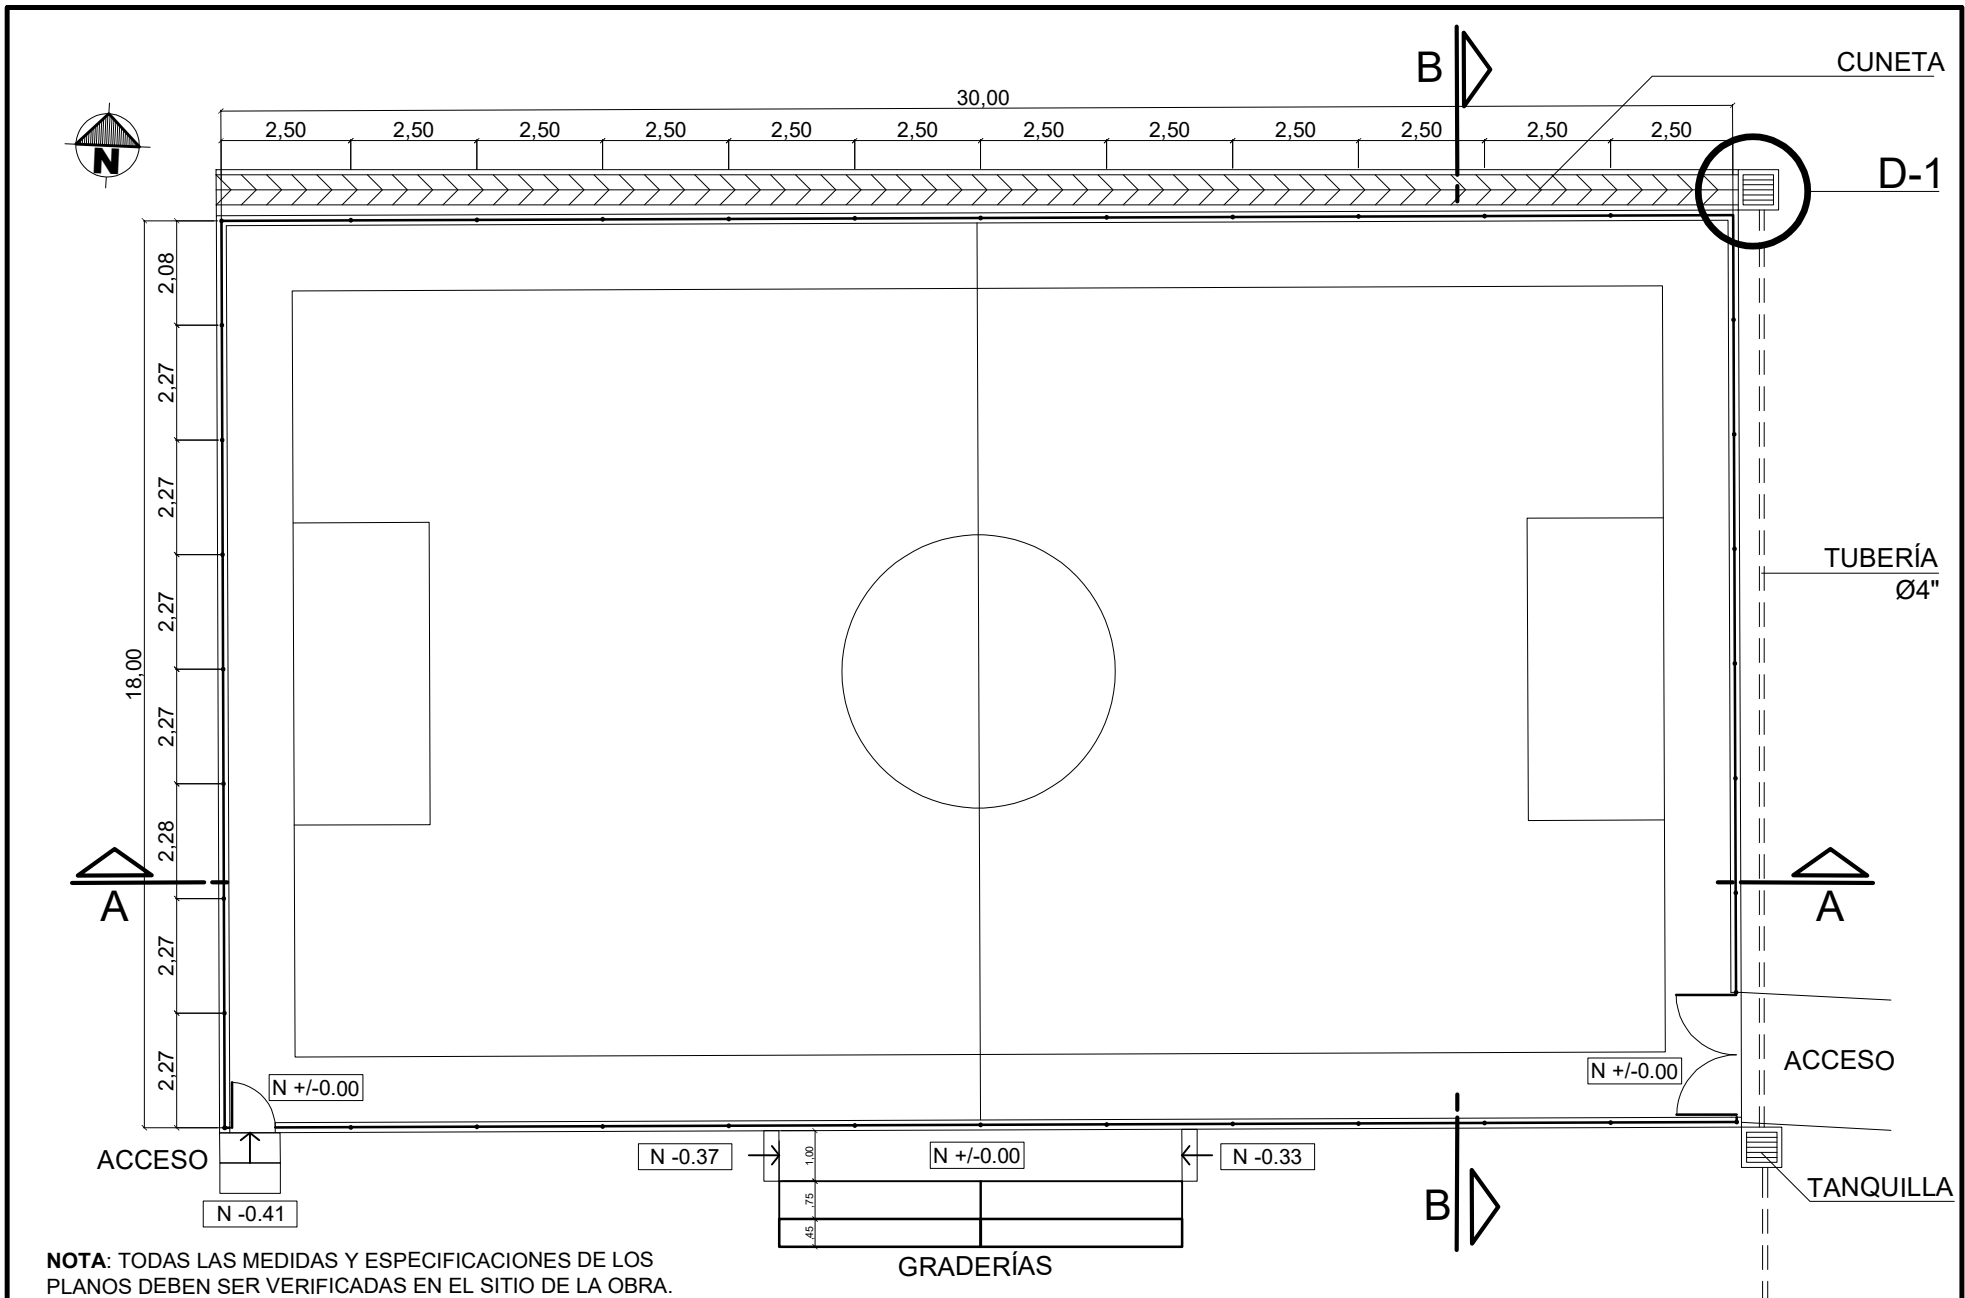

PROYECTO:
CAMPO DEPORTIVO EL TEJAR

CONTENIDO:
PLANTA




UBICACIÓN: RUBIO, MUNICIPIO JUNÍN, TÁCHIRA.

COORDENADAS: 7°41'51.7"N, 72°22'51.1"W

ESCALA
1 / 150

FECHA
AGOSTO 2023

LAMINA
A-1

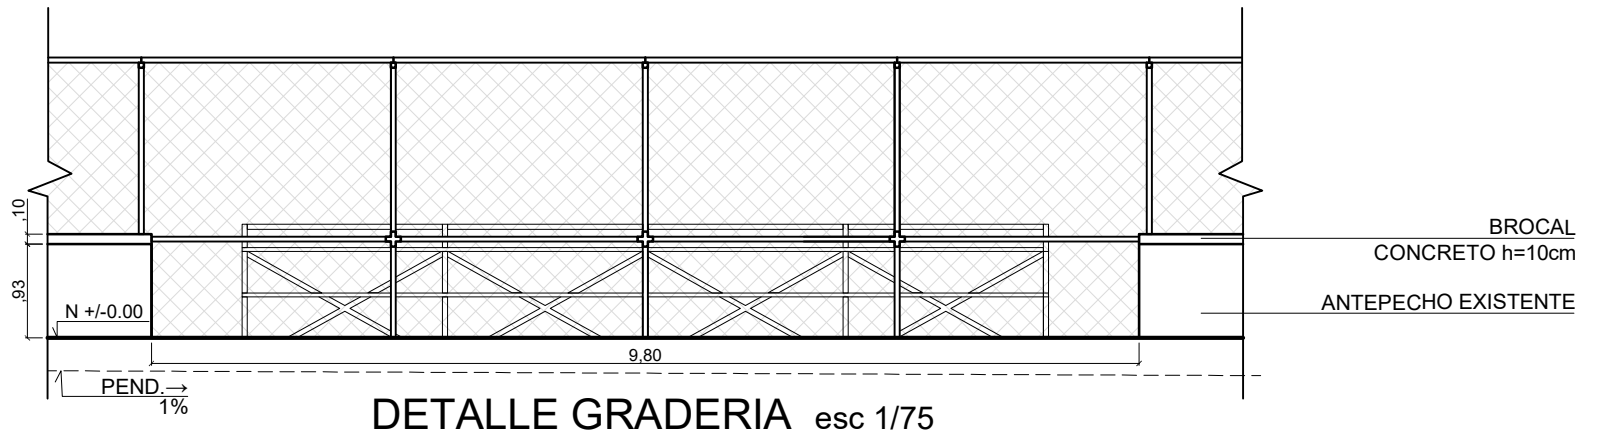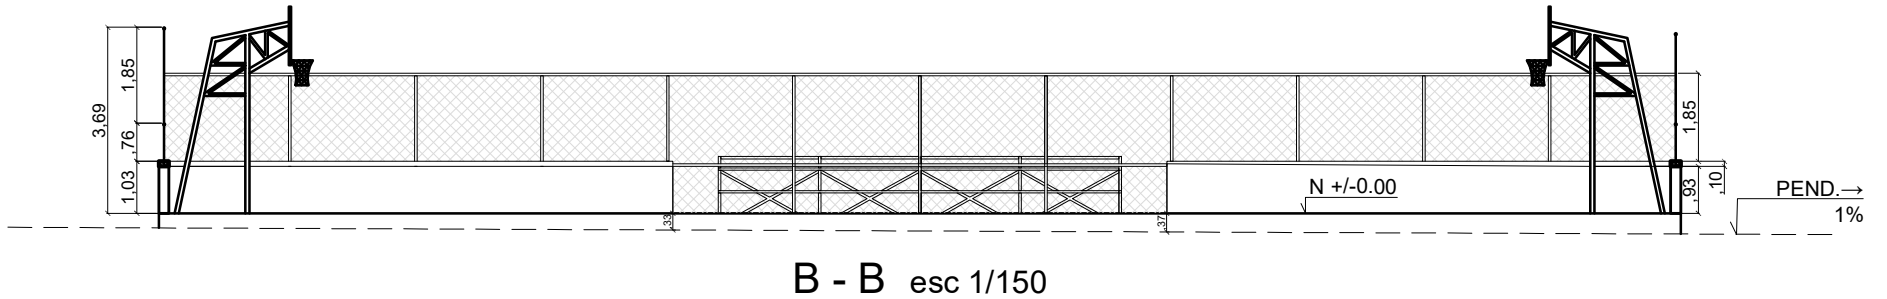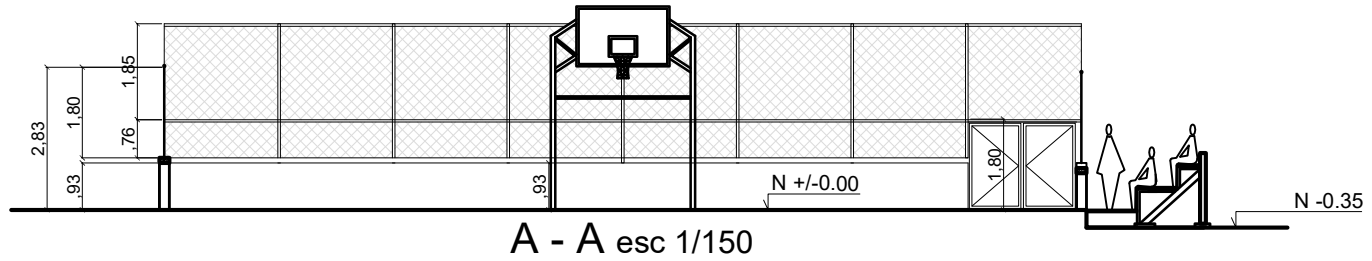

NOTA: TODAS LAS MEDIDAS Y ESPECIFICACIONES DE LOS PLANOS DEBEN SER VERIFICADAS EN EL SITIO DE LA OBRA.

PROYECTO:

CAMPO DEPORTIVO EL TEJAR

CONTENIDO:

CORTES

ESCALA

VARIAS

LAMINA


A-2

UBICACIÓN: RUBIO, MUNICIPIO JUNÍN, TÁCHIRA.

FECHA

AGOSTO 2023

COORDENADAS: 7°41'51.7"N, 72°22'51.1"W

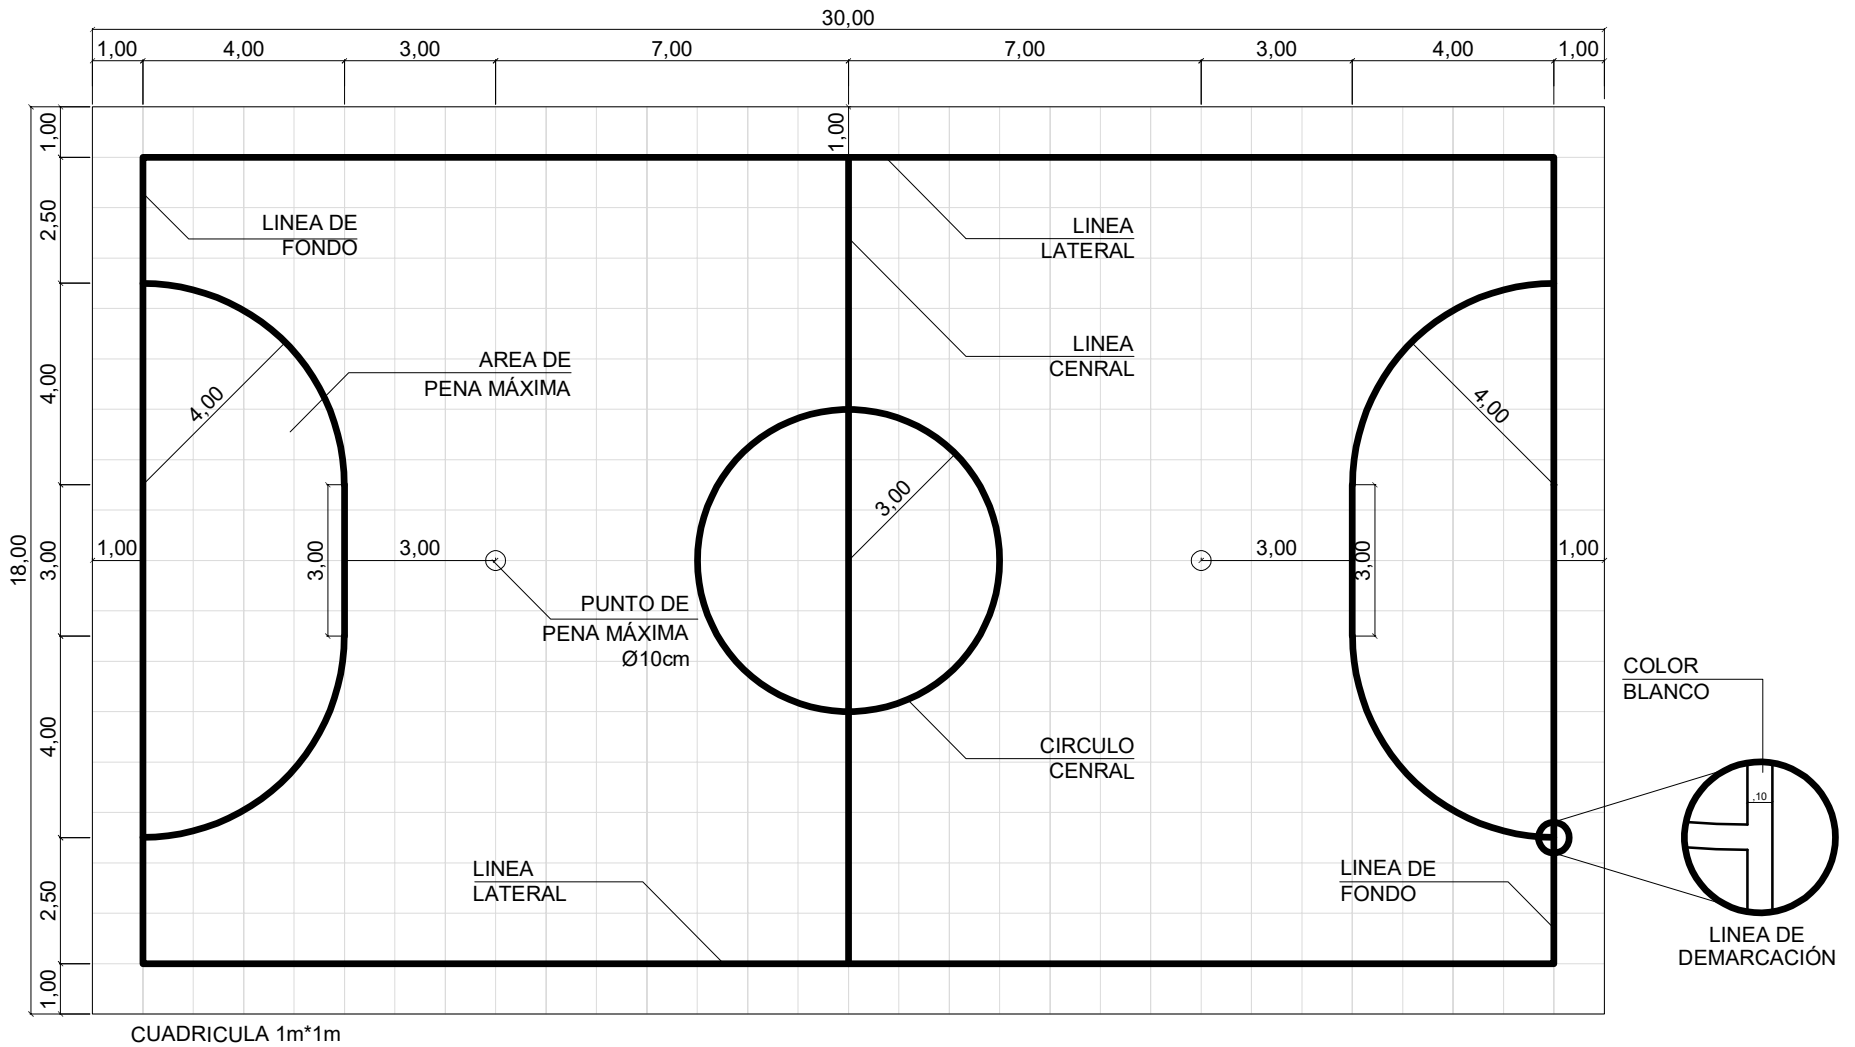

FUTBOL SALA

NOTA: TODAS LAS MEDIDAS Y ESPECIFICACIONES DE LOS PLANOS DEBEN SER VERIFICADAS EN EL SITIO DE LA OBRA.

PROYECTO:

CAMPO DEPORTIVO EL TEJAR

CONTENIDO:

DEMARCAACION

UBICACIÓN: RUBIO, MUNICIPIO JUNÍN, TÁCHIRA.

COORDENADAS: 7°41'51.7"N, 72°22'51.1"W

ESCALA


1 / 150

FECHA

AGOSTO 2023

LAMINA

A-3

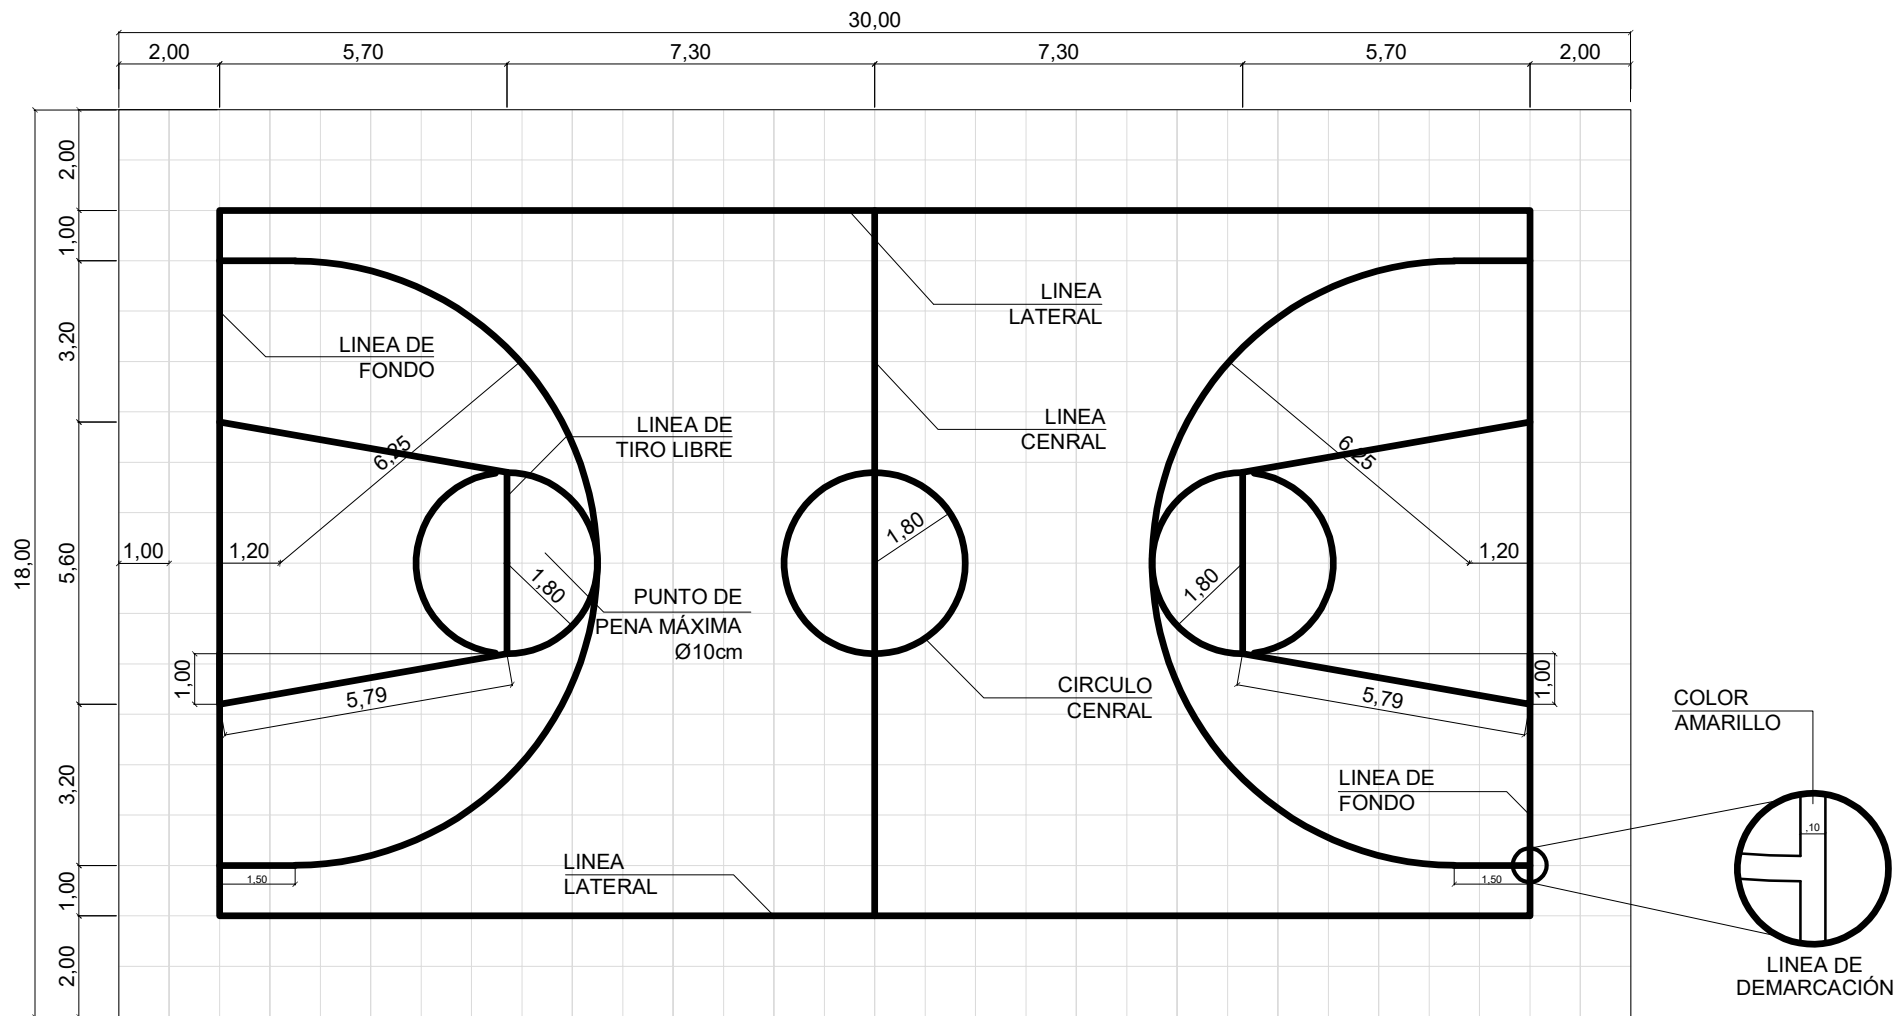

CUADRICULA 1m*1m

BALONCESTO

NOTA: TODAS LAS MEDIDAS Y ESPECIFICACIONES DE LOS PLANOS DEBEN SER VERIFICADAS EN EL SITIO DE LA OBRA.

PROYECTO:

CAMPO DEPORTIVO EL TEJAR

CONTENIDO:

DEMARCAACION

UBICACIÓN: RUBIO, MUNICIPIO JUNÍN, TÁCHIRA.

COORDENADAS: 7°41'51.7"N, 72°22'51.1"W

ESCALA


1 / 150

FECHA


AGOSTO 2023

LAMINA


A-4

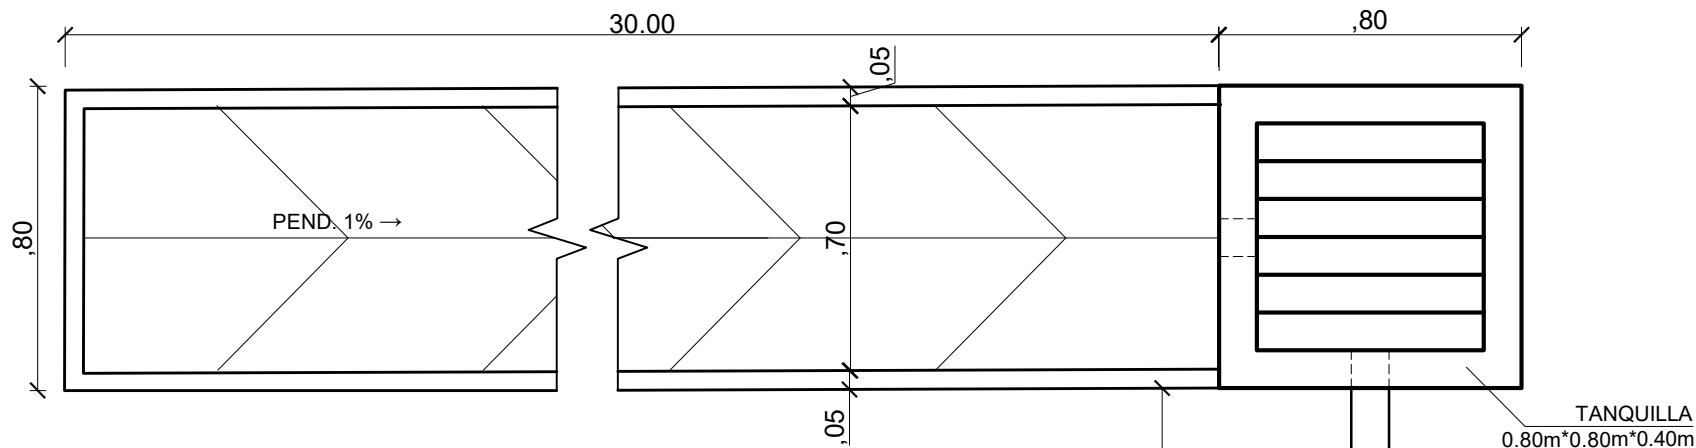

PLANTA

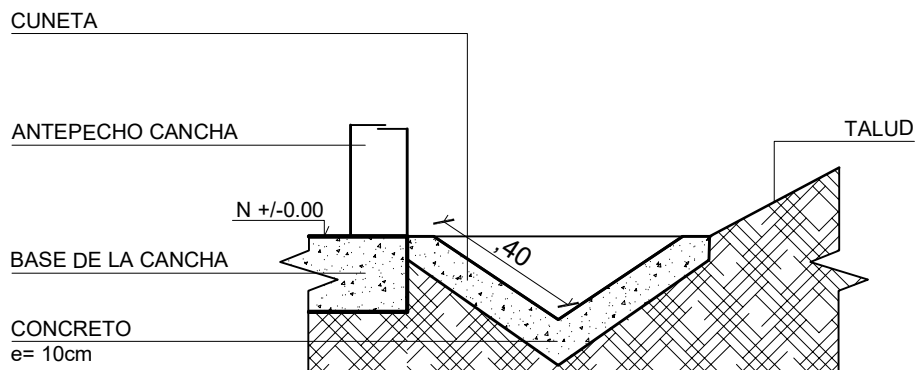

SECCION

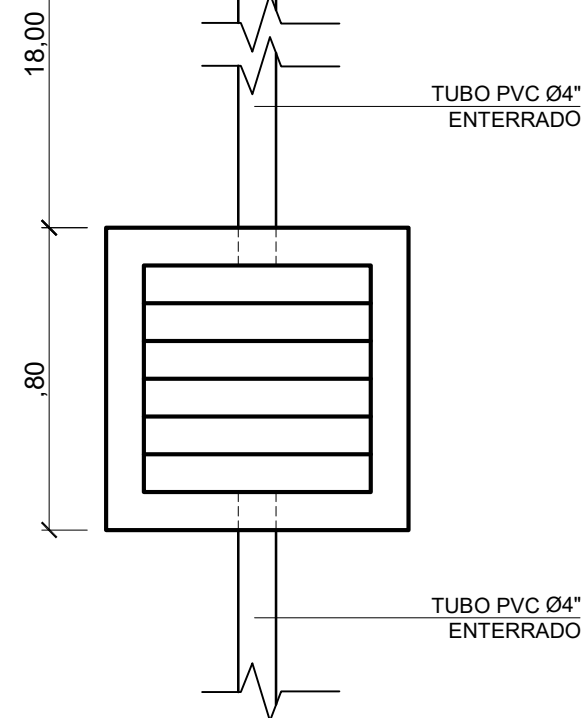

NOTA: TODAS LAS MEDIDAS Y ESPECIFICACIONES DE LOS PLANOS DEBEN SER VERIFICADAS EN EL SITIO DE LA OBRA.

PROYECTO:

CAMPO DEPORTIVO EL TEJAR

CONTENIDO:

RECOLECCION A. LLUVIA

UBICACIÓN: RUBIO, MUNICIPIO JUNÍN, TÁCHIRA.

COORDENADAS: 7°41'51.7"N, 72°22'51.1"W

ESCALA


1 / 20

FECHA

AGOSTO 2023

LAMINA

D-1

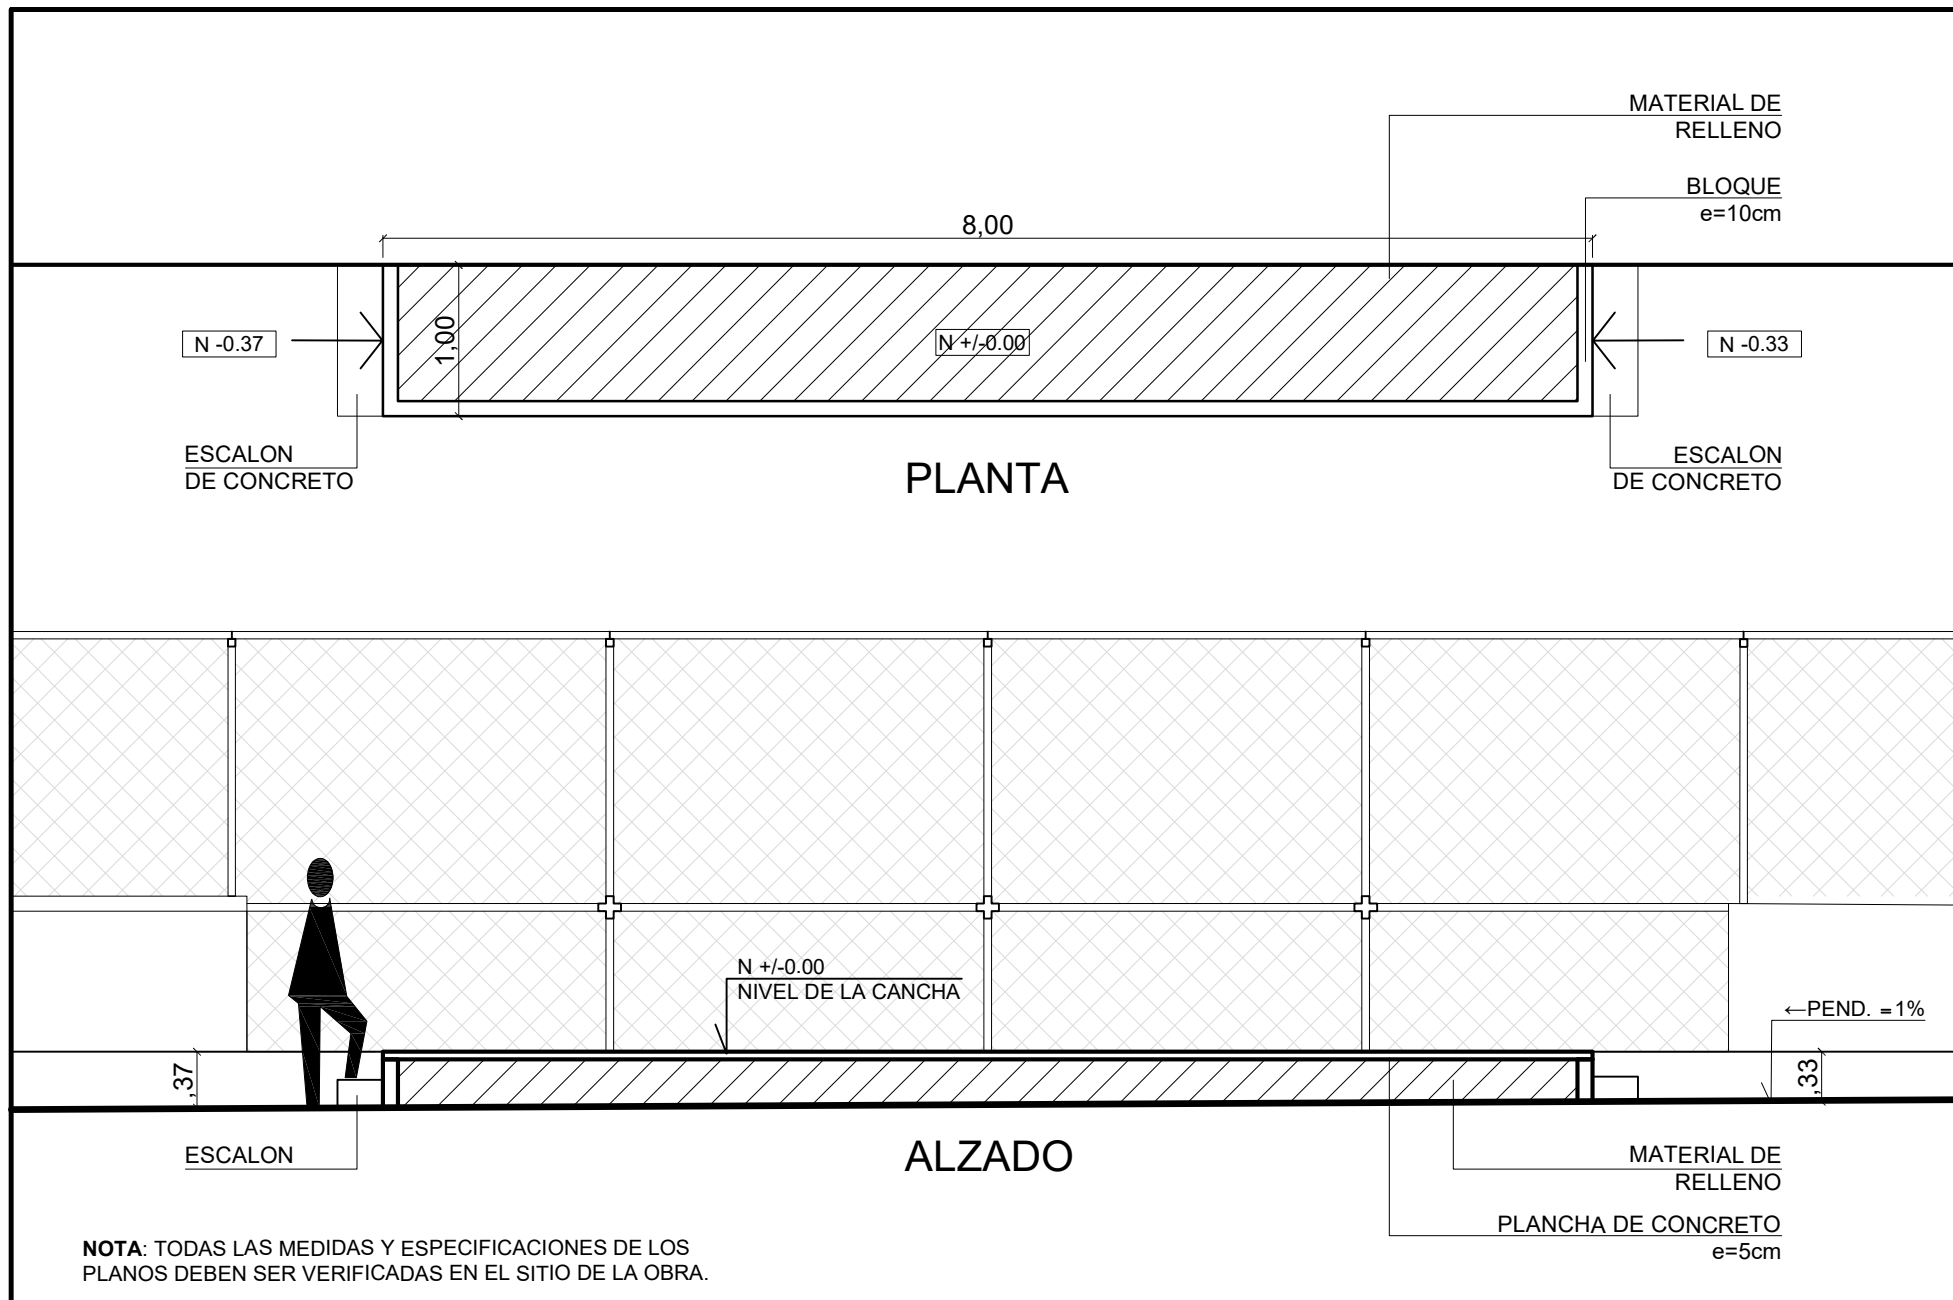

PROYECTO:
CAMPO DEPORTIVO EL TEJAR

CONTENIDO:
BASE PARA GRADERÍA


UBICACIÓN: RUBIO, MUNICIPIO JUNÍN, TÁCHIRA.

COORDENADAS: 7°41'51.7"N, 72°22'51.1"W

ESCALA
1 / 50


FECHA
AGOSTO 2023

LAMINA
D-2

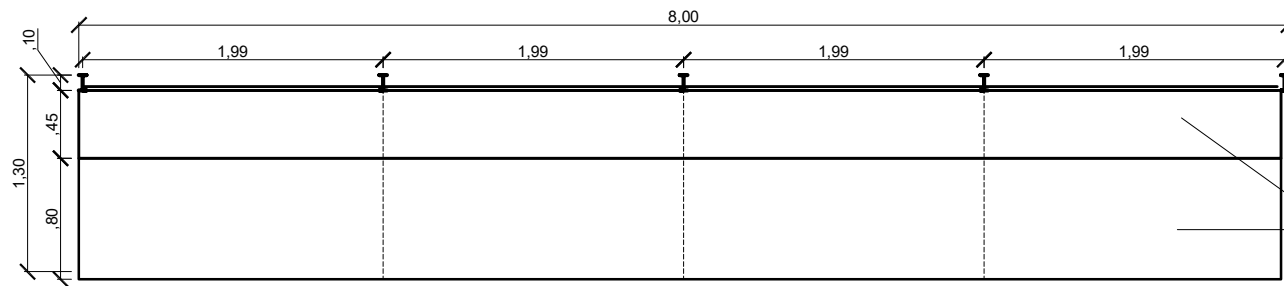

ASIENTO
CONCRETO ARMADO. DIM=2m*80m, e=5cm
CON BASTIDOR METALICO



PLANTA

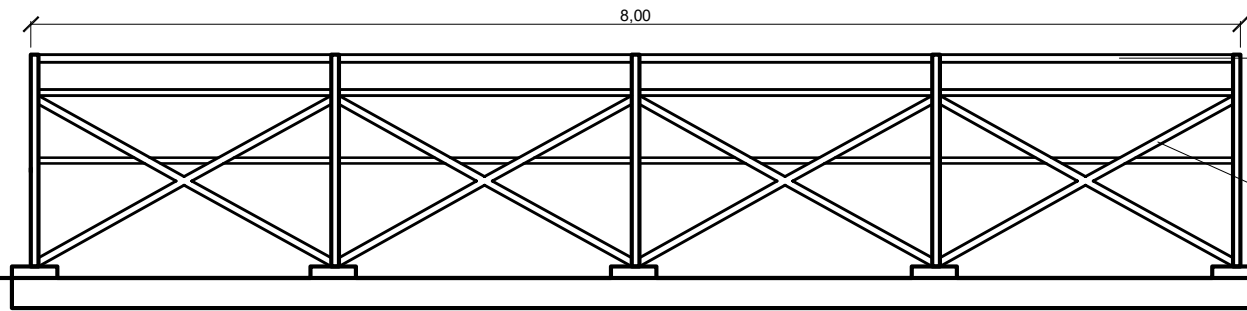

PROTECCIÓN
ÁNGULO 5 cm

DIAGONAL
ÁNGULO 5 cm

VISTAS FRONTAL Y POSTERIO

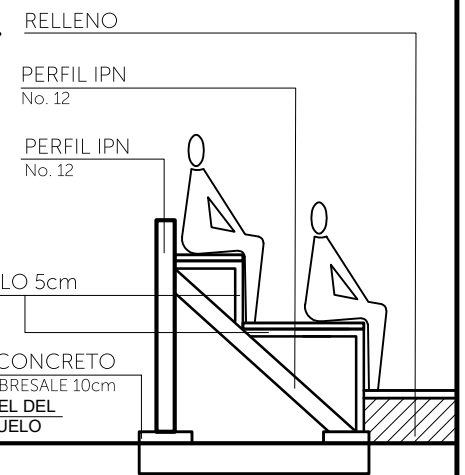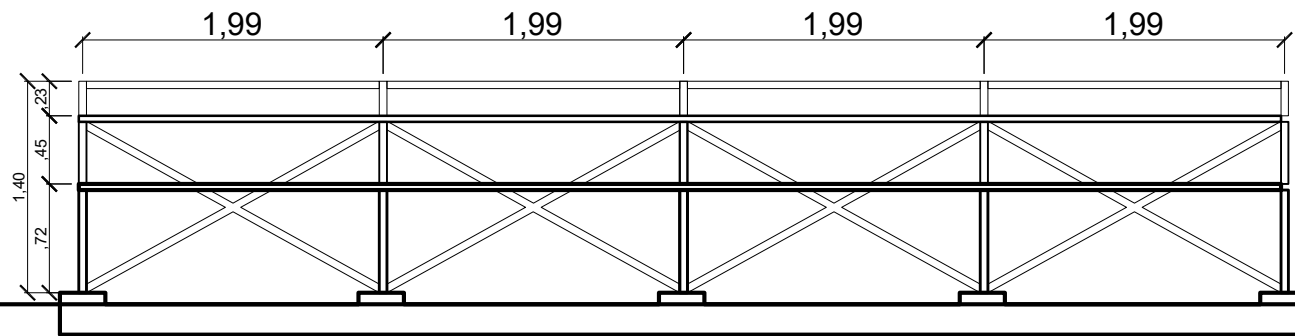

RELLENO

PERFIL IPN
No. 12

PERFIL IPN
No. 12


ÁNGULO 5cm

BASE CONCRETO
SOBRESALE 10cm
NIVEL DEL
SUELO

CORTE

NOTA: TODAS LAS MEDIDAS Y ESPECIFICACIONES DE LOS PLANOS DEBEN SER VERIFICADAS EN EL SITIO DE LA OBRA.

PROYECTO: CAMPO DEPORTIVO EL TEJAR	CONTENIDO: <p style="text-align: center;">GRADERÍA</p>	ESCALA <p style="text-align: center;">1 / 50</p>	LAMINA <p style="text-align: center;">D-3</p>
	UBICACIÓN: RUBIO, MUNICIPIO JUNÍN, TÁCHIRA.	FECHA <p style="text-align: center;">AGOSTO 2023</p>	
	COORDENADAS: 7°41'51.7"N, 72°22'51.1"W		

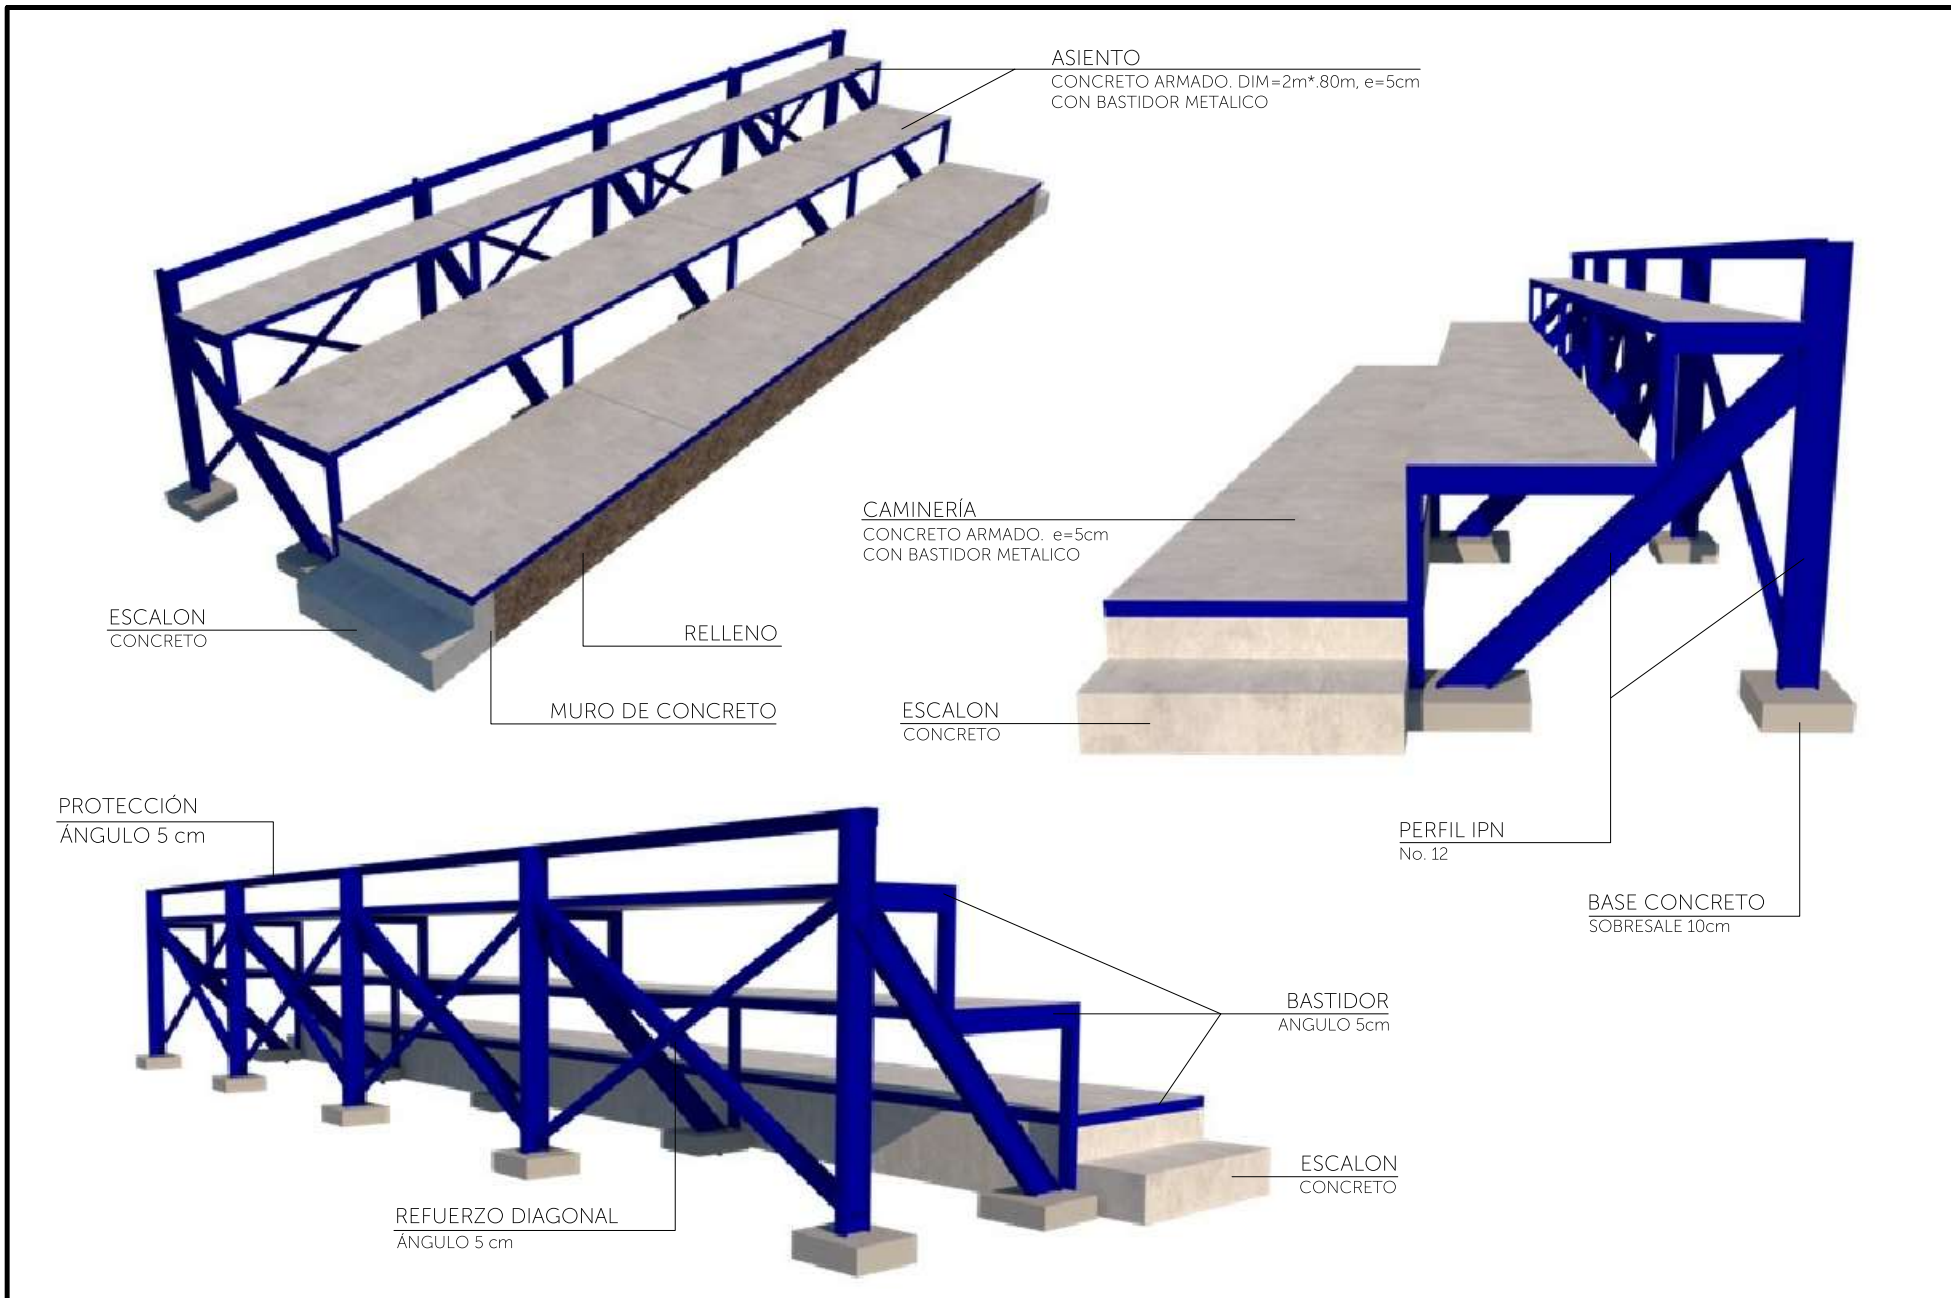

PROYECTO: CAMPO DEPORTIVO EL TEJAR	CONTENIDO: GRADERÍA 3D	ESCALA s / esc	LAMINA D-4
	UBICACIÓN: RUBIO, MUNICIPIO JUNÍN, TÁCHIRA.	FECHA AGOSTO 2023	
	COORDENADAS: 7°41'51.7"N, 72°22'51.1"W		

3. CHECK LIST PARA ENTREGA DE OFERTA

El orden y la presentación de la Oferta queda a criterio del proveedor, debiendo tener en cuenta que incluya lo siguiente:

ITEM	DESCRIPCIÓN
1	Oferta económica en dólares (\$). <u>Incluyendo impuestos de Ley</u> que apliquen.
2	Condiciones de pago.
3	Garantía de la obra (Tiempo)
4	Presupuesto incluyendo las siguientes columnas: <ul style="list-style-type: none"> - No. de partida - Descripción - Unidad - Cantidad - Precio Unitario - Total
5	Análisis de precios unitarios, incluyendo factores de: prestaciones, utilidad y administración.

OTROS ASPECTOS A CONSIDERAR:

Para participar en el proceso, al presentar su oferta, el proveedor deberá aceptar íntegramente y sin reservas estas instrucciones, como única base de este procedimiento de compras. En caso de tener condiciones de venta propias previamente establecidas, deberá renunciar a ellas y sujetarse a las que a continuación se detallan.

Los proveedores deben examinar atentamente las presentes instrucciones y especificaciones contenidas en este expediente de compras. Se rechazarán las ofertas que no contengan toda la información y documentación exigidas dentro del plazo especificado. No se tendrá en cuenta ninguna reserva expresada en la oferta con respecto al expediente de compras; toda reserva podrá dar lugar a la desestimación inmediata de la oferta, que no pasará a las fases siguientes de evaluación.

1. GARANTÍAS:

- Garantía de obra: Tiempo mínimo 12 meses.
- Pólizas requeridas: Con el objeto de respaldar el cumplimiento de las obligaciones por la celebración y ejecución del contrato, el proveedor deberá considerar en su oferta la obligación de constituir garantías a favor de la oficina del COMITATO INTERNAZIONALE PER LO SVILUPPO DEI POPOLI - CISP, expedidas por una compañía de seguros legalmente constituida en la República Bolivariana de Venezuela, cuya póliza matriz se encuentre aprobada por la Superintendencia de Seguros con los siguientes amparos, cobertura y vigencia:

a. SALARIOS, PRESTACIONES SOCIALES E INDEMNIZACIONES

Su objeto es proteger a la administración en caso de presentarse incumplimiento en el pago de las obligaciones laborales del personal utilizado en la ejecución de la obra.

- Valor asegurado 10% de los salarios + prestaciones sociales y todos los beneficios de ley.
- Vigencia 12 meses

b. FIEL CUMPLIMIENTO

Con el amparo de este riesgo, se busca asegurar el cumplimiento del objeto del contrato, de acuerdo, con los términos, condiciones y especificaciones acordadas. Esta garantía se hace exigible cuando se falla con las obligaciones, sea llevada a cabo de manera imperfecta, o haya demora en la ejecución de las obras por parte del contratista.

Esta tiene una cobertura amplia y amparar la estabilidad de la obra construida, riesgo que debe cubrir desde la entrega de la obra a la entidad y, más concretamente, a partir de la liquidación del contrato. Si bien el contratista culminó la obra, en el momento mismo de la entrega se debe garantizar a la entidad la estabilidad de la misma y la calidad de su funcionamiento.

- Valor asegurado 20% del valor del contrato
- Vigencia periodo de duración del contrato más 12 meses

c. PÓLIZA DE RESPONSABILIDAD CIVIL EXTRA CONTRACTUAL

El contratista deberá emitir una póliza de responsabilidad civil extracontractual frente a terceros.

- Valor asegurado 15% del valor del contrato
- Vigencia periodo de duración del contrato más 6 meses

2. FORMA DE PAGO:

- Se requiere pagos contra avance de obra.
- De ser elegido, el pago se realizará por transferencia internacional en divisa a la cuenta que nos indique en su oferta.
- El proveedor deberá respetar y mantener vigente su cotización (estructura de precios)

durante la vigencia del contrato, salvo que se hayan acordado cambios de mutuo acuerdo.

3. **INSPECCIÓN AL SITIO DE LA OBRA:** para ser considerado en el proceso, debe acudir el día jueves 21 de septiembre 2023, hora 9:30 am. (hora local Venezuela), a una visita en el sitio de obra, para la inspección previa al presupuesto y aclaratoria de dudas.
4. **FACTURA FISCAL:** De ser seleccionados la factura deberá cumplir con los requisitos fiscales y su desglose en divisas.
5. **TIEMPO DE EJECUCIÓN:** Aproximadamente seis (6) semanas.
6. **ESPECIFICACIONES GENERALES DE LOS SERVICIOS A OFRECER**
 - Los servicios ofertados deben coincidir claramente con las especificaciones expresadas en el expediente, con el propósito de facilitar el análisis de la oferta se requiere que el proveedor envíe su propuesta, en el mismo orden indicado en el anexo 1. ACTIVIDADES A EJECUTAR POR PARTIDAS. Cada ítem debe cotizarse por separado. En caso de no cotizar algún ítem, mantenerlo en la lista y colocar valor cero.
 - En caso de ser elegido, las cantidades de la orden de compra podrán variar con respecto a la solicitud de cotización.
7. **ANÁLISIS DE PRECIOS UNITARIOS:** Conjunto con los presupuestos deben presentar el análisis de precios unitarios de cada partida solicitada.
8. **PLAZO DE PRESENTACIÓN DE OFERTAS**
 - Las ofertas deberán presentarse a más tardar el 28 de septiembre de 2023, Hora 06:00 p.m. (hora local Venezuela).
 - Cualquier proveedor podrá solicitar aclaraciones antes de la presentación de la oferta escribiendo al correo electrónico, la respuesta a las aclaraciones será difundida por el mismo medio a todos los interesados en participar, las cuales deberán hacerse por escrito al correo: mesa@cisp-ngo.org, y se recibirán sólo hasta el 24 de septiembre de 2023, hora 6:00 p.m. (hora local Venezuela).
 - Las respuestas de aclaratorias se realizarán hasta el 26 de septiembre de 2023.
 - El hecho de solicitar una oferta a un proveedor no implica ninguna obligación de aceptación, CISP se reserva el derecho de cancelar el proceso o rechazar las ofertas recibidas antes del cierre del proceso, en este caso, será comunicado a cada proveedor participante. Las ofertas recibidas podrán ser aceptadas en su totalidad o parcialmente. Los proveedores podrán presentar oferta para ambos lotes o uno solo.
9. **PARTICIPACIÓN:** El proceso está abierto a todas las personas naturales, jurídicas, individualmente o en una asociación (consorcio) con personalidad jurídica en la República Bolivariana de Venezuela.
10. **TIPO DE CONTRATO:** El tipo de contrato es de obras.
11. **MONEDA:** Las ofertas se deberán presentar en Dólares Americanos, la cual será la moneda en cuenta o de referencia.
12. **PERÍODO DE VALIDEZ:** Las ofertas presentadas deberán tener como mínimo un plazo de validez de 60 días continuos, en virtud de la duración de nuestros procesos internos.
13. **PRESENTACIÓN DE LAS OFERTAS:**
 - Al presentar sus ofertas, los proveedores deben seguir todas las instrucciones aquí dadas. Se podrá rechazar toda oferta que no se presente con la información y documentación

requeridas dentro del plazo especificado. (tome en cuenta el anexo 3. CHECK LIST PARA ENTREGA DE OFERTA)

- La oferta presentada debe indicar claramente las condiciones de venta: a) Condiciones de Pago. c) Disponibilidad inmediata d) Documentación e) Mantenimiento f) Se deberá incluir cualquier otro elemento que considere para la correcta valoración de la oferta, ya que no podrá realizar modificaciones posteriores a la oferta una vez presentada.
- Los precios ofrecidos deben incluir los impuestos, tasas o contribuciones de orden nacional.

14. CONTENIDO DE LAS OFERTAS:

Los proveedores deberán enviar sus ofertas al enlace establecido en la página; indicando en el ASUNTO del correo: CISP VENEZUELA - MEJORAMIENTO CANCHA COMUNIDAD EL TEJAR EN EL ESTADO TÁCHIRA, cada oferta que se presenta debe contener los siguientes documentos en formato PDF:

- a. Personas Naturales: Registro de Información Fiscal vigente, cédula de identidad, documento de la firma personal y constancia de experiencia en obras.
- b. Personas Jurídicas: Registro de Información Fiscal vigente; documento de identidad del (los) Representante (s) Legal (es); Registro de comercio, actas de asambleas en caso de modificaciones; Brochure empresarial en caso de poseerlo.
- c. Oferta financiera.
- d. Oferta técnica.
- e. Análisis de precios unitarios

15. COSTES DE PREPARACIÓN DE LAS OFERTAS: Los costes en que incurra el proveedor para preparar y presentar su oferta no serán reembolsables y correrán a su cargo.

16. EVALUACIÓN DE LAS OFERTAS: Todas las propuestas serán evaluadas técnicamente y las que cumplan con las especificaciones requeridas serán declaradas técnicamente conformes y continuarán el proceso de selección y serán adjudicados conforme a la oferta económicamente más favorable.

17. FIRMA DEL CONTRATO Y GARANTÍA DE EJECUCIÓN: El proveedor seleccionado será informado de la decisión y contactado para el proceso de firma del contrato, al momento de la notificación de la adjudicación del contrato, podrá ser solicitada al proveedor presentar documentación original para vista, confrontación y devolución. Luego de suscrito el contrato, sólo podrá ser modificado mediante acuerdo escrito firmado por ambas partes.

18. ANULACIÓN DEL PROCESO: La anulación puede producirse en los siguientes casos:

- Cuando el proceso haya quedado desierto, es decir, cuando no se haya recibido ninguna oferta o ninguna de las recibidas merezca ser seleccionada desde el punto de vista cualitativo o económico;
- Cuando circunstancias excepcionales o de fuerza mayor hagan imposible la ejecución normal del proceso de selección del servicio;
- En ningún caso podrá serle atribuida al Órgano de Contratación responsabilidad por cualquier daño ocasionado o relacionado en cualquier modo con la anulación del presente proceso.

19. PROTECCIÓN DE DATOS: Se les garantiza a los proveedores que la información suministrada por ellos, así como la documentación anexa será utilizada únicamente a efectos del presente proceso de compra y finalmente a la suscripción del contrato del (los) proveedor (es) seleccionado (s) y que en ningún caso se le dará un fin distinto al mismo.