

PROYECTO: PROTECCIÓN Y ASISTENCIA INTEGRAL A PERSONAS CON NECESIDADES ESPECIFICAS EN VENEZUELA


ESPECIFICACIONES TÉCNICAS		FECHA: Agosto 2023
DECLARACION OA9 OUTPUT 9.1 ACTIVIDAD A01	OBRA: Ampliación del Campo Recreacional y Deportivo Wilkenfer – Francisco Rondón de Boca de Grita	
ESTADO: TÁCHIRA	MUNICIPIO: GARCÍA DE HEVIA	COMUNIDAD: BOCA DE GRITA

SITUACIÓN ACTUAL:

El Campo Recreacional y Deportivo Wilkenfer, se encuentra en la comunidad Francisco Rondón de Boca de Grita. Forma parte de una manzana completa en la que se distribuyen un parque infantil, una zona de ejercicios y una cancha deportiva donde funciona la escuela de fútbol del sector.

El área destinada para recreación, en una anterior intervención, contó con la instalación de un módulo integrado de parque infantil construido en estructura metálica y concreto, en el que funcionan columpios, aros colgantes, rampa para escalar, cadena de descenso y panel de juego con tacos giratorios, entre otros.



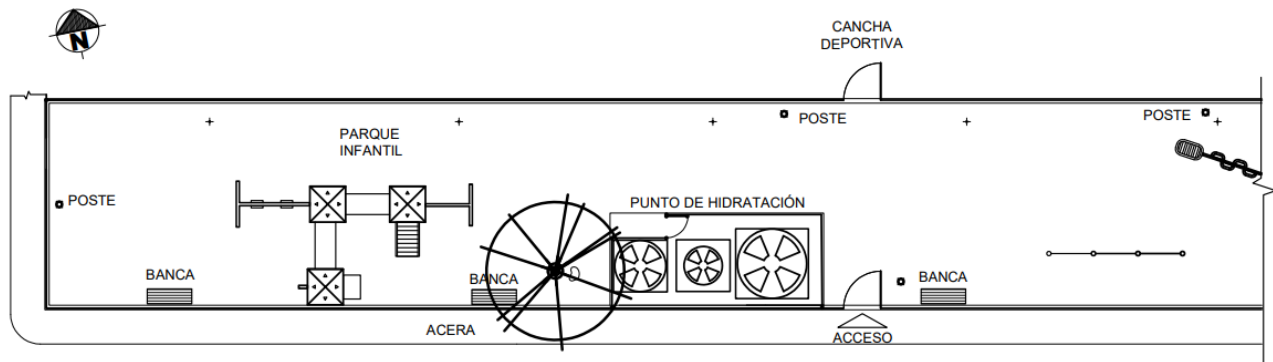

Planta de distribución actual.

FOTOGRAFÍAS DE LA SITUACIÓN ACTUAL:



Vista ESTE del módulo de parque infantil existente.



Vista OESTE del módulo de parque infantil existente.



Espacio ubicado hacia el extremo OESTE del área del parque.

NECESIDADES A EVALUAR:

Basándose en la evaluación del sitio, actualmente el parque permite el esparcimiento y/o entretenimiento para niños mayores de 5 años, no estando provisto de mobiliario apto para dar cabida usuarios con menor edad.

El campo deportivo no posee mobiliario para los usuarios de la cancha y los asistentes a los encuentros deportivos que se desarrollan allí, debiendo permanecer de pie por tiempo prolongado.

Adicionalmente el sector no cuenta con drenajes de aguas de lluvia y la topografía es plana lo que provoca que varias zonas queden anegadas luego de las lluvias, impidiendo transitar cómodamente.

A partir de la evaluación, se determinó que la ampliación debe incluir:

1. Mobiliario de parque infantil para niños menores de 5 años.
2. Mobiliario para albergar a las personas que asisten como espectadores y usuarios de la cancha deportiva, incluso para los visitantes del parque.
3. Caminerías.


PROPUESTA DE INTERVENCIÓN:

Complementar el mobiliario del parque infantil: se propone la instalación de nuevo mobiliario para juegos en el área del parque infantil, que corresponda en su mayoría a usuarios de edad menor a 5 años, organizados en los espacios disponibles alrededor del actual módulo. (Ver planos A2 – A3)


El nuevo mobiliario es el siguiente:

- Dos (2) sillas con base de resorte. (Ver detalle M-1)
- Un (1) sube y baja con base de resorte. (Ver detalle M-2)
- Un (1) domo para escalar. (Ver detalle M-3)
- Un (1) columpio. (Ver detalle M-4)
- Un (1) tobogán. (Ver detalle M-5)
- Un (1) sube y baja tradicional. (Ver detalle M-6)
- Un (1) pisé. (Ver detalle M-7)


A continuación, imágenes de referencia:

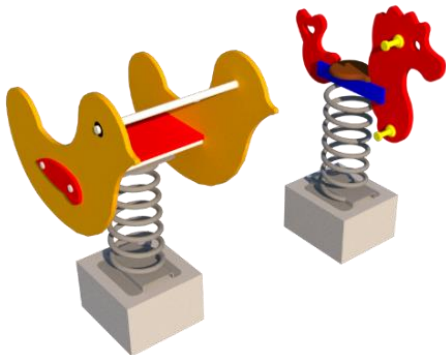


Sillas con base de resorte

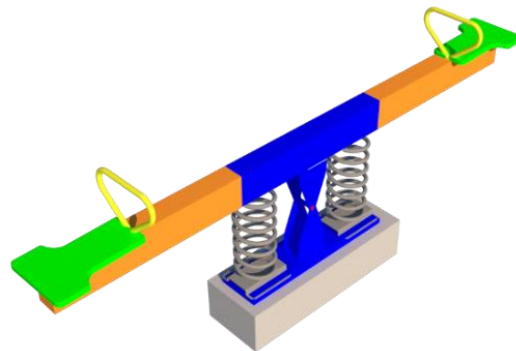

Sube y baja con base de resorte

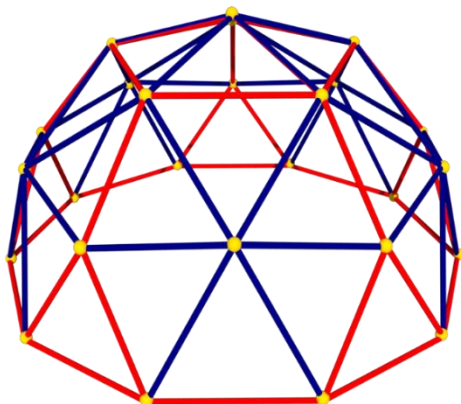


Domo para escalar

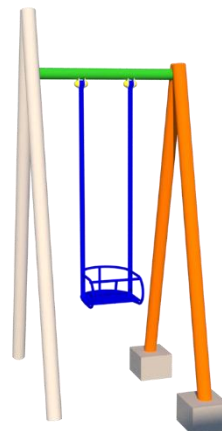


Columpio para niños pequeños



Tobogán

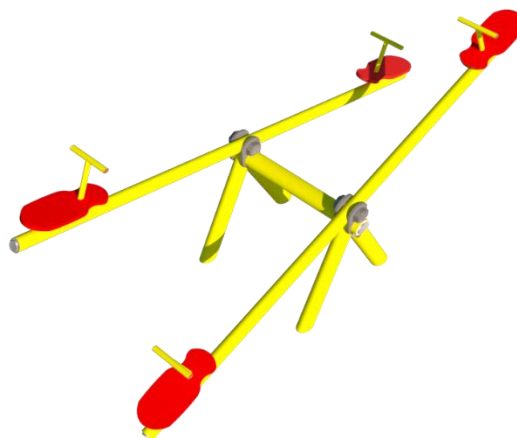


Sube y baja tradicional

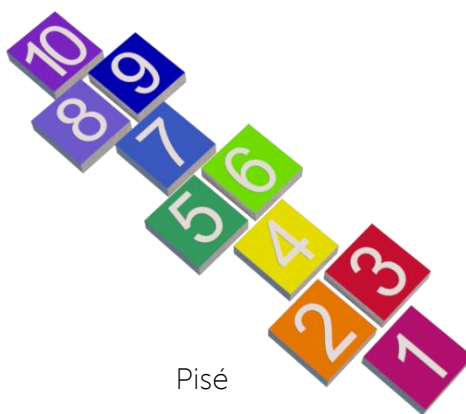


Pisé

Construcción de graderías: contempla la instalación de mobiliario apto para la permanencia de los usuarios y asistentes a la cancha deportiva, incluso para los visitantes del parque; el cual consiste en un módulo de gradería de dos niveles construido en estructura metálica con asientos de concreto. (Ver detalle D-1)

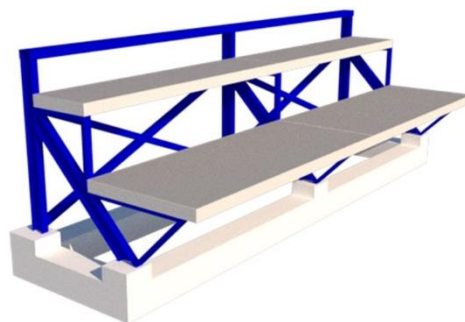

Construcción de caminerías: para facilitar el uso y movilidad en la zona del parque, aún cuando éste se encuentre anegado, se propone la instalación de locetas de concreto de 0.60m *0.60m, que sobresalgan del suelo para facilitar la circulación de los usuarios.

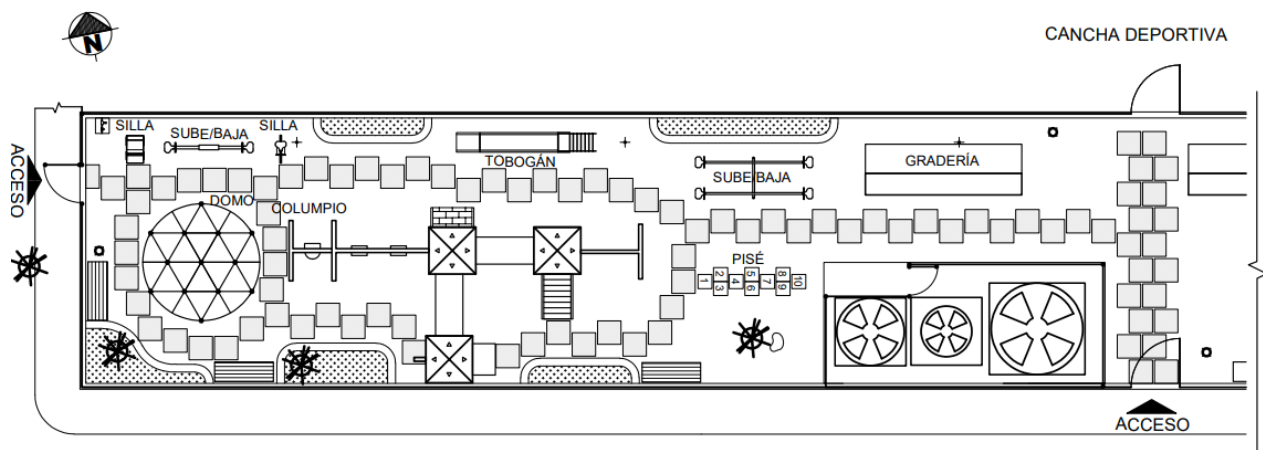

Distribución de caminerías

Construcción de jardineras: se propone la construcción de jardineras con plantas ornamentales. Para esto solo se requiere de los trabajos correspondientes a la construcción del brocal de concreto. Lo referente a el abono y la siembra de plantas se realizará a través de una implementación aparte. (Ver plano D-2)




ANEXOS

1. ACTIVIDADES A EJECUTAR POR PARTIDAS
2. PLANOS:
 - 2.1. A-1: PLANTA DE DISTRIBUCIÓN ACTUAL
 - 2.2. A-2: PLANTA DE CONJUNTO
 - 2.3. A-3: PLANTA DE DISTRIBUCIÓN PROPUESTA
 - 2.4. A-4: PLANTA ACOTADA A-4
 - 2.5. A-5: PLANTA ACOTADA A-5
 - 2.6. D-1: GRADERÍA
 - 2.7. D-2: JARDINERAS
 - 2.8. M-1: MOBILIARIO SILLA/RESORTE
 - 2.9. M-2: MOBILIARIO SUBE Y BAJA/RESORTE
 - 2.10. M-3: MOBILIARIO DOMO
 - 2.11. M-4: MOBILIARIO COLUMPIO
 - 2.12. M-5: MOBILIARIO TOBOGÁN
 - 2.13. M-6: MOBILIARIO TOBOGÁN SUBE Y BAJA
 - 2.14. M-7: MOBILIARIO PISÉ
3. RENDERS:
 - 3.1. R1 Vista 1
 - 3.2. R2 Vista 2
 - 3.3. R3 Vista 3
 - 3.4. R4 Vista 4

1. ACTIVIDADES A EJECUTAR POR PARTIDAS


Obra: AMPLIACIÓN DEL PARQUE RECREACIONAL Y DEPORTIVO WILKENFER			
No.	Descripción	Unidad de medida	Cantidad
GRADERÍA			
1	EXCAVACIÓN DE TIERRA A MANO PARA ASIENTO DE FUNDACIONES. HASTA PROFUNDIDADES COMPRENDIDAS ENTRE 0 Y 1,5 MTRS.	M3	3,57
2	ENCOFRADO DE MADERA TIPO RECTO, ACABADO CORRIENTE EN VIGAS DE RIOSTRA, TIRANTES Y VIGAS DE FUNDACIÓN.	M2	42,45
3	CONCRETO DE Fc 250 Kgf/CM2 A LOS 28 DÍAS, ACABADO CORRIENTE, PARA LA CONSTRUCCIÓN VIGAS DE RIOSTRA, TIRANTES Y FUNDACIÓN PARED.	M3	2,23
4	SUMINISTRO Y TRANSPORTE, PREPARACIÓN Y COLOCACION DE ACERO DE REFUERZO Fy 2800 Kgf/CM2, UTILIZANDO CABILLA IGUAL O MENOR DEL N#4 PARA INFRAESTRUCTURA Y SUPERESTRUCTURA	Kgf	248,76
5	SUMINISTRO, TRANSPORTE Y COLOCACIÓN DE ANCLAJE DE 20 *20	UND	18,00
6	SUMINISTRO, TRANSPORTE CONFECCIÓN Y COLOCACIÓN EN ESTRUCTURAS METÁLICAS DE MIEMBROS ARMADOS PARA ESCALERAS EN GRADERÍAS. (SEGÚN MODELO)	Kgf	782,91
7	VACIADO EN SITIO DE BASTIDOR (EN ANGULO E= 5 CM) CON CONCRETO Fc 250 Kgf/CM2 A LOS 28 DÍAS, ACABADO BOCA DE CEPILLO, EXCLUYE ENCOFRADO.	M2	7,80
8	ESMALTE EN ESTRUCTURA METÁLICA DE LA GRADERÍA	ML	273,78
TOTAL DE GRADERÍA			
INSTALACIONES RECREACIONALES			
9	SUMINISTRO, TRANSPORTE E INSTALACIÓN DE BASE DE RESORTE (SEGÚN MODELO) PARA INSTALACIONES RECREATIVAS.	JUEGO	2,00
10	SUMINISTRO, TRANSPORTE E INSTALACIÓN DE SUBE BAJA, C/BASE DE RESORTE (SEGÚN MODELO), PARA INSTALACIONES RECREATIVAS,	PZA	1,00
11	SUMINISTRO, TRANSPORTE E INSTALACIÓN DE DOMO PARA ESCALAR (SEGÚN MODELO), PARA INSTALACIONES RECREATIVAS.	PZA	1,00
12	SUMINISTRO, TRANSPORTE E INSTALACIÓN DE SUBE BAJA AL AIRE LIBRE ELABORADOS CON TUBERÍAS DE HIERRO NEGRO (SEGÚN MODELO), REVESTIDOS CON FONDO ANTICORROSIVO Y PINTURA EN ESMALTE. PARA INSTALACIONES RECREATIVAS.	KIT	1,00
13	SUMINISTRO, TRANSPORTE E INSTALACIÓN DE TOBOGÁN AL AIRE LIBRE ELABORADOS CON TUBERÍAS DE HIERRO NEGRO (SEGÚN MODELO), REVESTIDOS CON FONDO ANTICORROSIVO Y PINTURA EN ESMALTE. PARA INSTALACIONES RECREATIVAS,	KIT	1,00
14	SUMINISTRO, TRANSPORTE E INSTALACIÓN DE COLUMPIO AL AIRE LIBRE ELABORADOS CON TUBERÍAS DE HIERRO NEGRO (SEGÚN MODELO), REVESTIDOS CON FONDO ANTICORROSIVO Y PINTURA EN ESMALTE. PARA INSTALACIONES RECREATIVAS,	KIT	1,00

No.	Descripción	Unidad de medida	Cantidad
15	EXCAVACIÓN DE TIERRA A MANO PARA ASIENTO DE FUNDACIONES. HASTA PROFUNDIDADES COMPRENDIDAS ENTRE 0 Y 1,5 MTRS. EN LOS ELEMENTO VERTICALES PARA INSTALACIONES RECREATIVAS (TOBOGÁN, SUBE/ BAJA Y COLUMPIO).	M3	1,92
16	CONCRETO DE Fc 210 Kgf/CM2 A LOS 28 DÍAS, ACABADO CORRIENTE, PARA LA CONSTRUCCIÓN DE PEDESTAL (BASE DE CONCRETO) EN LOS ELEMENTO DE VERTICALES PARA INSTALACIONES RECREATIVAS (TOBOGÁN, SUBÍ BAJA Y COLUMPIO)	M2	1,92
TOTAL INSTALACIONES RECREACIONALES			
CONFORMACIÓN Y CONSTRUCCIÓN DE CAMINERA			
17	RELLENO Y NIVELACIÓN CON GRANZÓN FINO ESPESOR PROMEDIO 5 CMS.	M3	14,00
18	CONSTRUCCIÓN DE LOSETAS PREFABRICADAS DE CONCRETO 60 X 60 E=10 CM	UND	100,00
19	CONSTRUCCIÓN DE LOSETAS PREFABRICADAS DE CONCRETO 30 X 30 Y E=10 CM PARA JUEGO (PISE), INCLUYE LA DEMARCACIÓN Y PINTURA DE LA LOSA	UND	10,00
TOTAL CONFORMACIÓN Y CONSTRUCCIÓN DE CAMINERA			
OBRAS VARIAS			
20	CONSTRUCCIÓN DE PUERTA DE MALLA CICLÓN, CALIBRE # 11	M2	1,80
21	SUMINISTRO DE CANDADO PARA PUERTA DE MALLA CICLÓN	PZA	1,00
22	CONCRETO DE Fc 210 Kgf/CM2 A LOS 28 DÍAS, ACABADO CORRIENTE, PARA LA CONSTRUCCIÓN DE BROCAL DE CONCRETO PARA ELABORACIÓN DE JARDINERÍA	M3	0,49
23	ENCOFRADO DE MADERA TIPO RECTO, ACABADO CORRIENTE EN BROCAL DE CONCRETO, PARA ELABORACIÓN DE JARDINERÍA	M2	9,80
24	SEÑALETICA DE VINIL DIM= 1.35m*1.30m, IMPRESA FULL COLOR CON CLEAR PROTECTOR INSTALADA SOBRE LÁMINA GALVANIZADA EXISTENTE.	M2	1,76
TOTAL OBRAS VARIAS			
TOTAL USD (\$)			

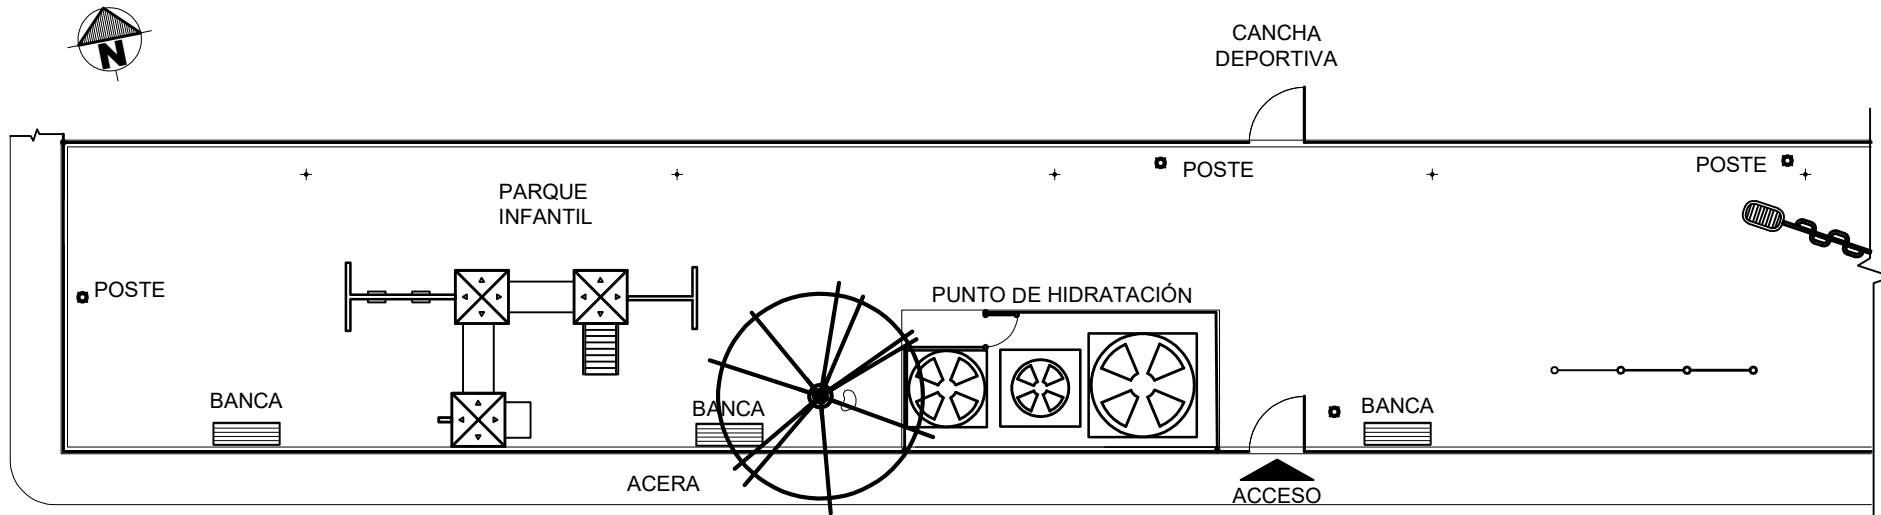


PLANTA

<p>PROYECTO: AMPLIACIÓN DEL CAMPO RECREACIONAL Y DEPORTIVO WILKENFER</p>	<p>CONTENIDO: LEVANTAMIENTO</p>	<p>ESCALA s / esc</p>	<p>LAMINA A-1</p>
<p>UBICACIÓN: BOCA DE GRITA, CANCHA WILKENFER.</p>	<p>FECHA MAYO 2023</p>		
<p>COORDENADAS: 8.370, -72.399</p>			

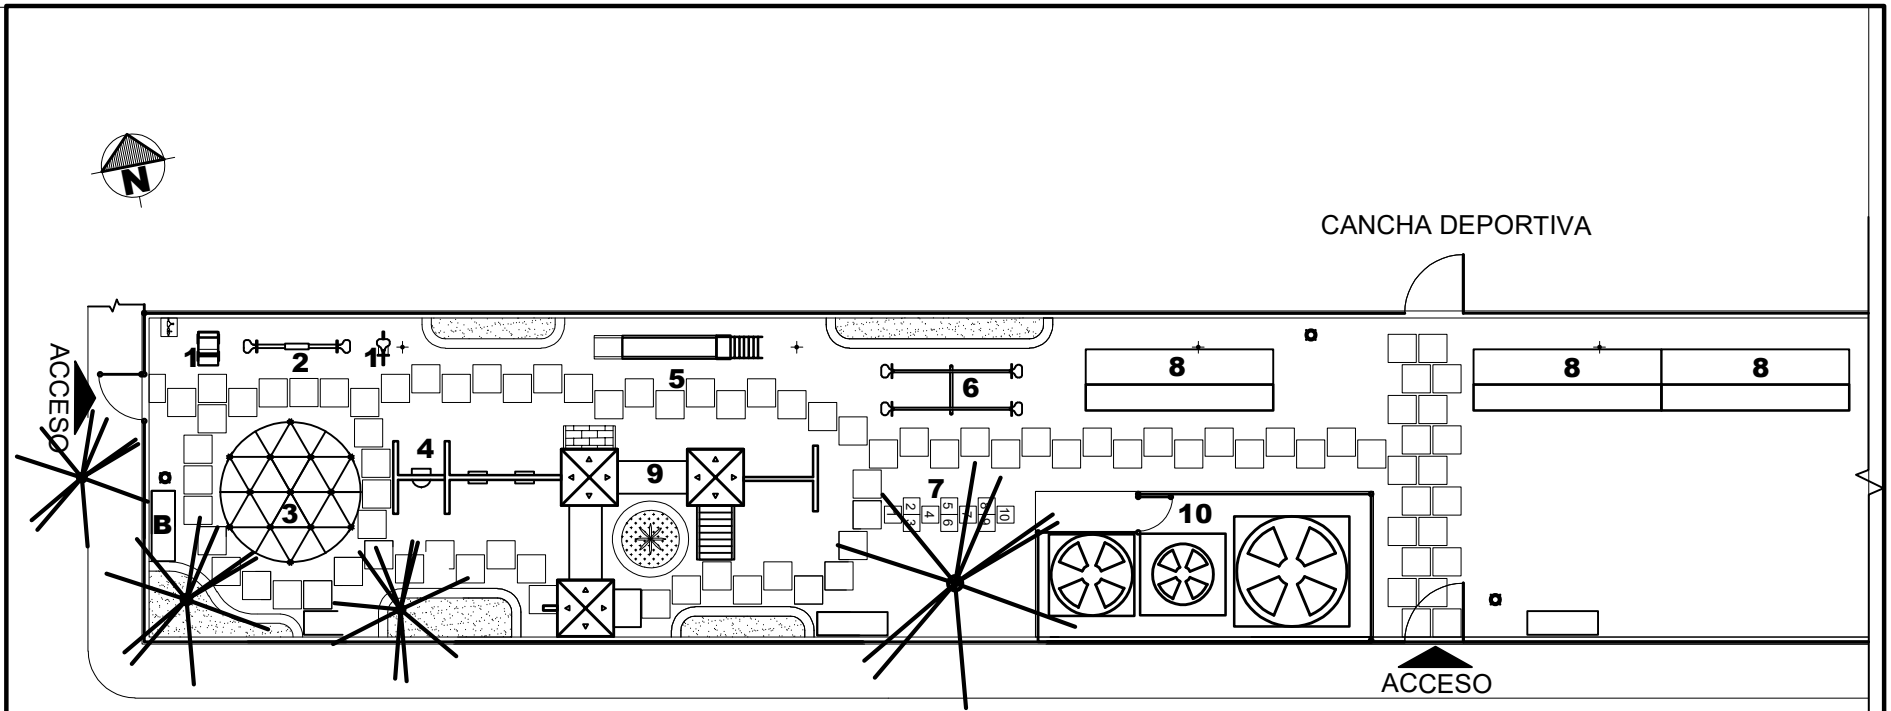


- LEYENDA:
- 1** ASIENTO CON BASE DE RESORTE (PLANO M-1)
 - 2** SUBE Y BAJA CON BASE DE RESORTE (PLANO M-2)
 - 3** DOMO PÁRA ESCALAR (PLANO M-3)
 - 4** COLUMPIO PARA NIÑOS PEQUEÑOS (PLANO M-4)
 - 5** TOBOGÁN (PLANO M-5)
 - 6** SUBE Y BAJA (PLANO M-6)
 - 7** PISÉ (PLANO M-7)
 - 8** MÓDULO DE GRADERÍA (PLANO D-1)
 - 9** MÓDULO DE PARQUE INFANTIL EXISTENTE
 - 10** PUNTO DE HIDRATACIÓN C/SISTEMA DE FILTRADO
 - B** BANCA

PROYECTO: AMPLIACIÓN DEL CAMPO RECREACIONAL Y DEPORTIVO WILKENFER	CONTENIDO: <p style="text-align: center;">CONJUNTO</p>	ESCALA <p style="text-align: center;">s / esc</p>	LAMINA <p style="text-align: center;">A-2</p>
	UBICACIÓN: BOCA DE GRITA, CANCHA WILKENFER.	FECHA <p style="text-align: center;">JUNIO 2023</p>	
	COORDENADAS: 8.370, -72.399		

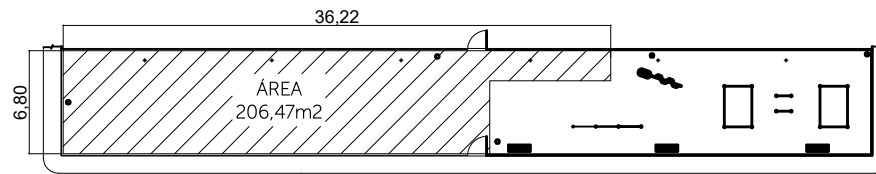

ÁREA INTERVENIDA

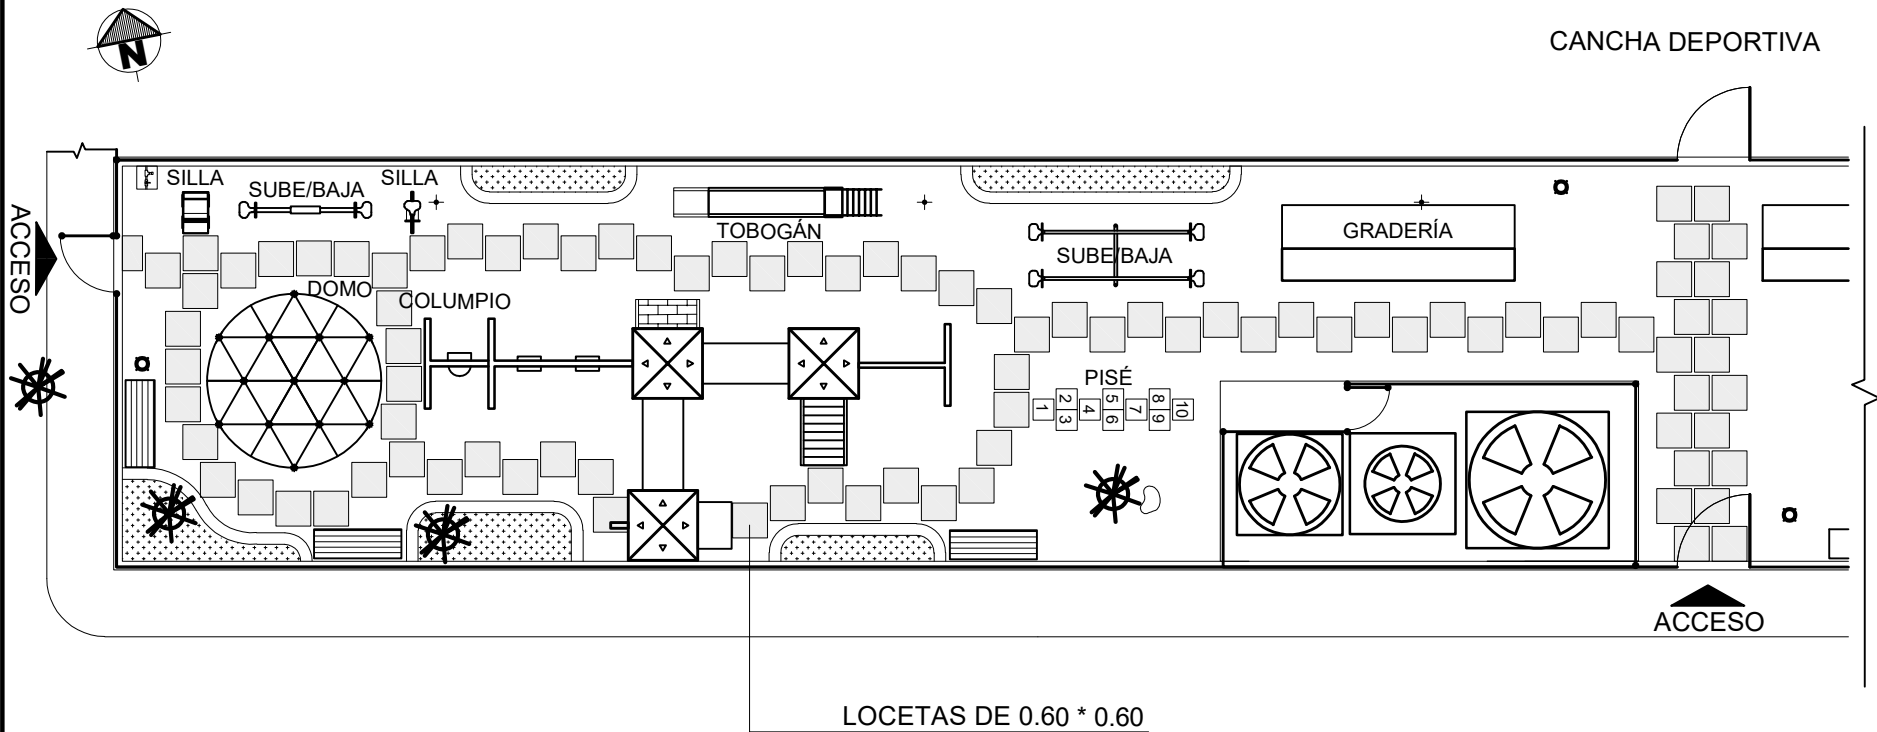

PROYECTO:
AMPLIACIÓN DEL CAMPO RECREACIONAL
Y DEPORTIVO WILKENFER

CONTENIDO:
DISTRIBUCIÓN MOBILIARIO NUEVO



UBICACIÓN: BOCA DE GRITA, CANCHA WILKENFER.

COORDENADAS: 8.370, -72.399

ESCALA
VARIAS

FECHA
JUNIO 2023

LAMINA
A-3

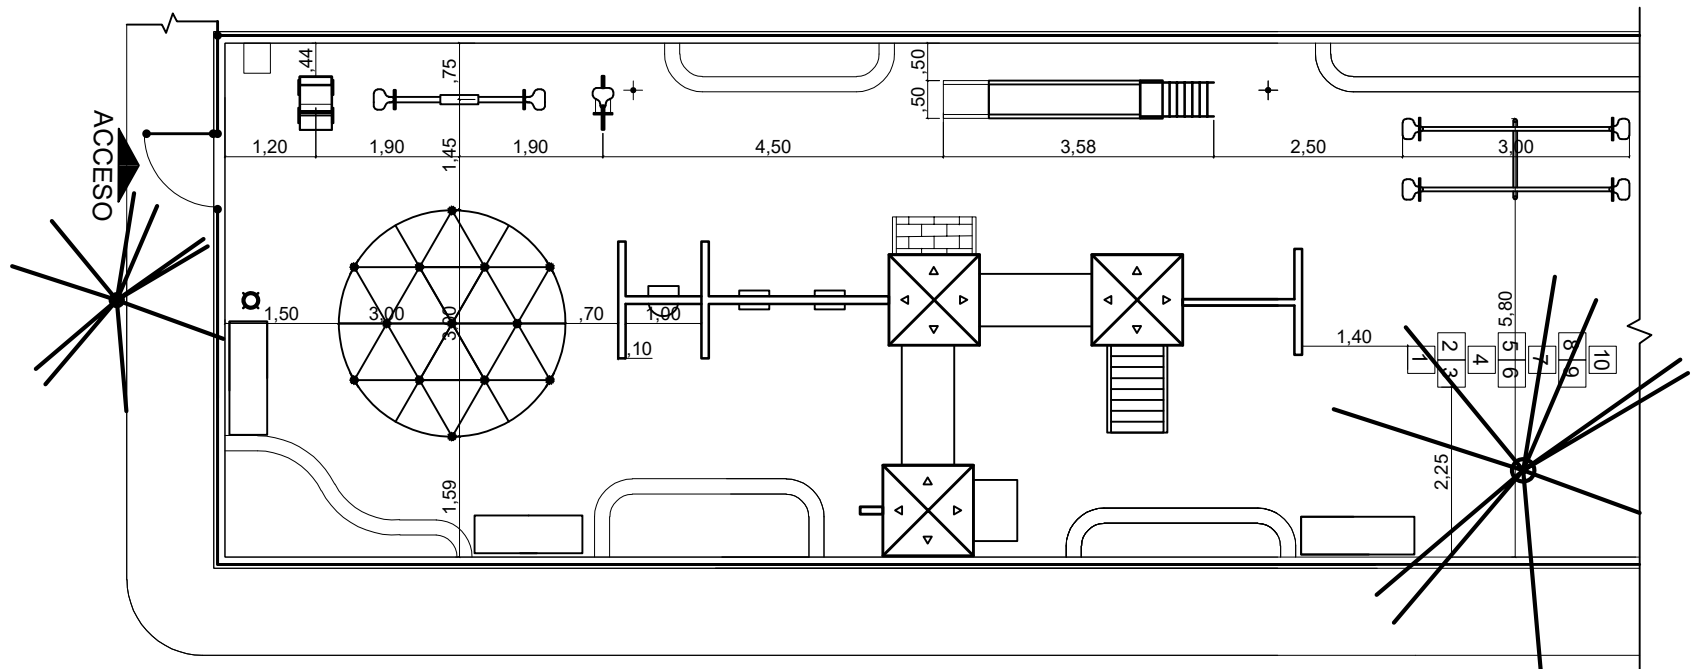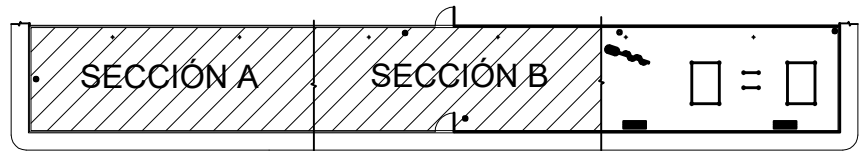

SECCIÓN A

PROYECTO:
AMPLIACIÓN DEL CAMPO RECREACIONAL
Y DEPORTIVO WILKENFER

CONTENIDO:
MOBILIARIO ACOTADO



UBICACIÓN: BOCA DE GRITA, CANCHA WILKENFER.

COORDENADAS: 8.370, -72.399

ESCALA
VARIAS

FECHA
JUNIO 2023

LAMINA
A-4

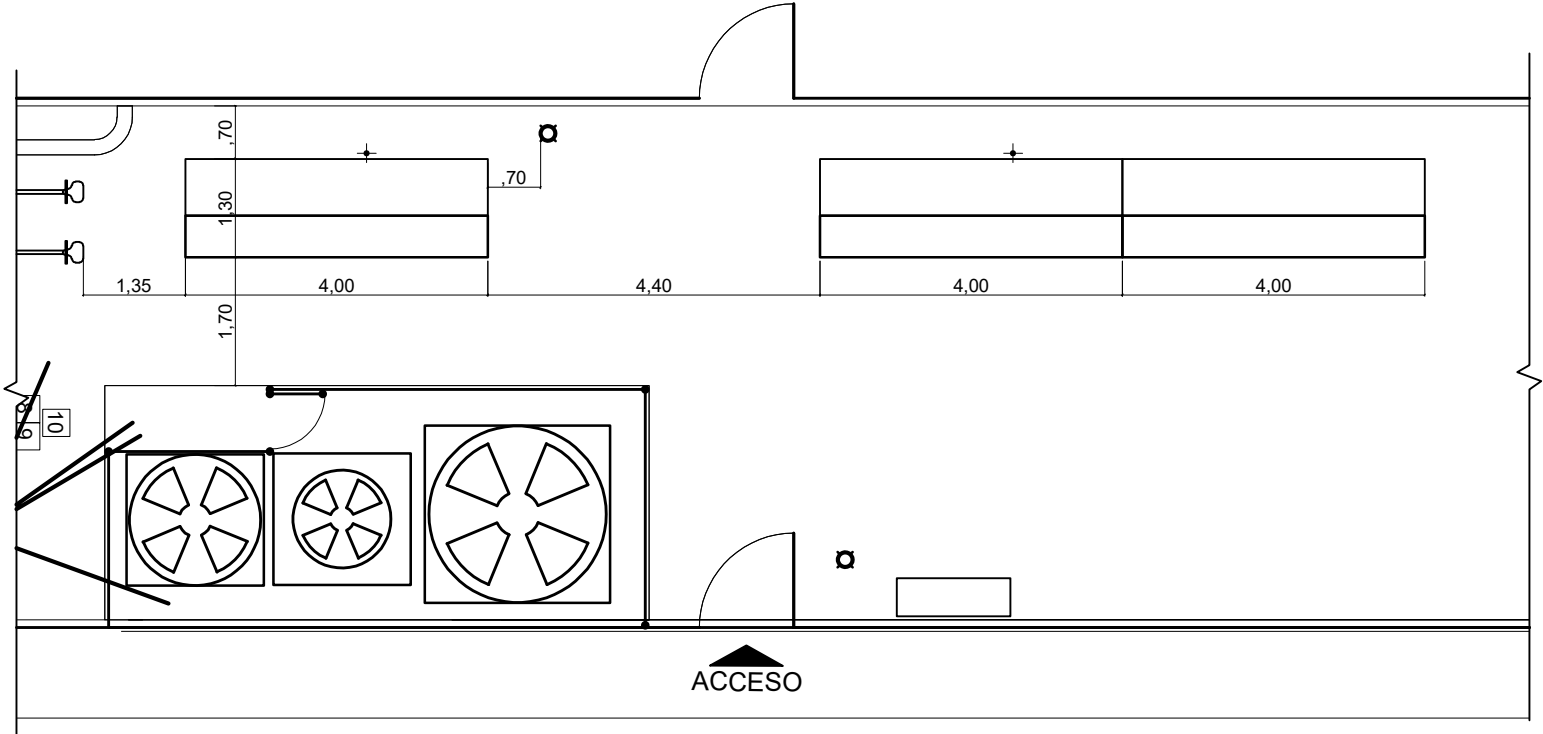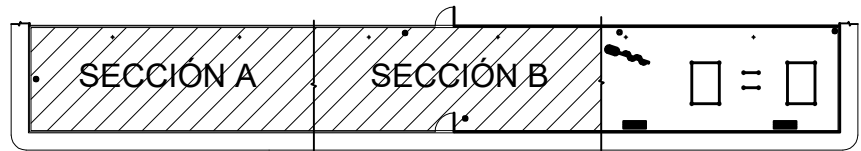

SECCIÓN B

PROYECTO:
 AMPLIACIÓN DEL CAMPO RECREACIONAL
 Y DEPORTIVO WILKENFER

CONTENIDO:
MOBILIARIO ACOTADO


UBICACIÓN: BOCA DE GRITA, CANCHA WILKENFER.

COORDENADAS: 8.370, -72.399


ESCALA
VARIAS

FECHA
 JUNIO 2023


LAMINA
A-5

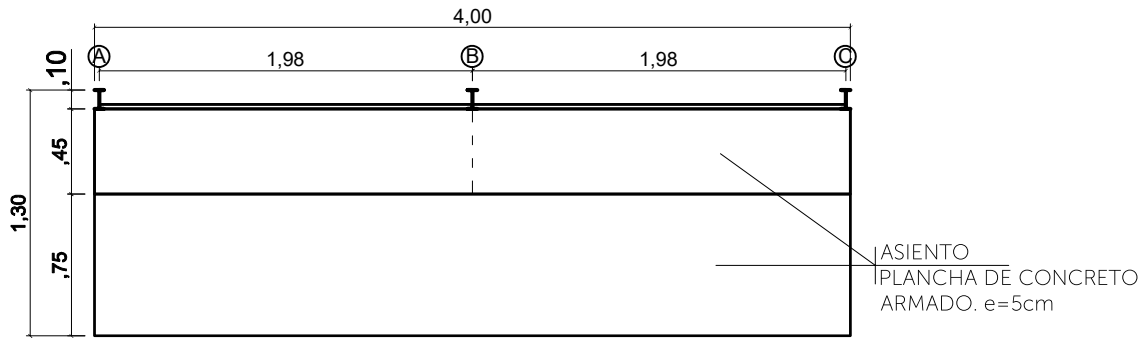


PLANTA

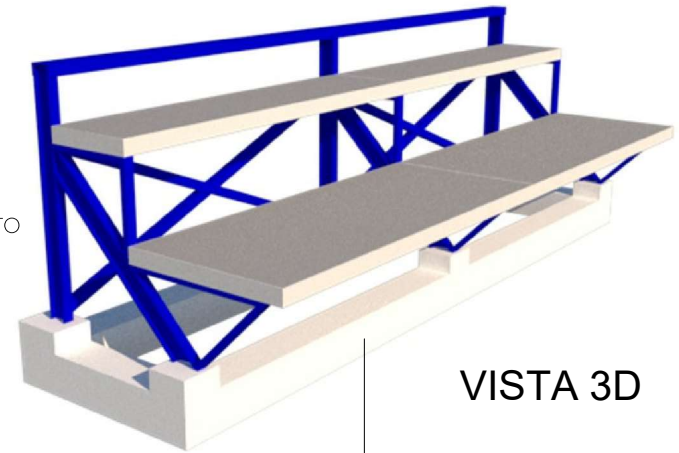


VISTA 3D

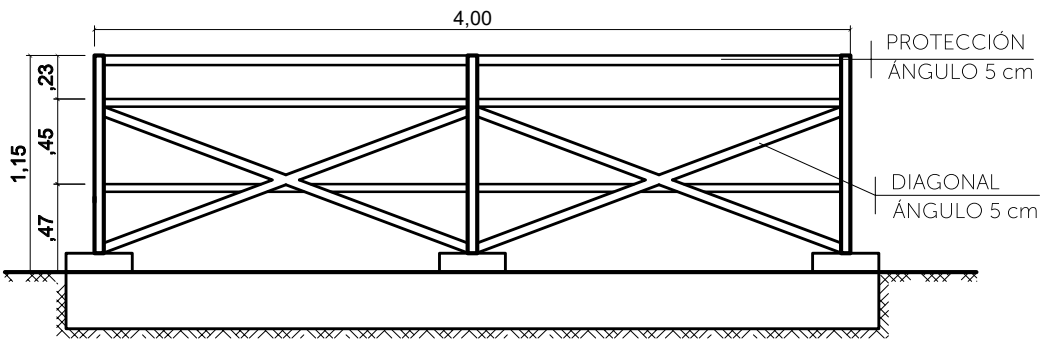

VISTA POSTERIOR

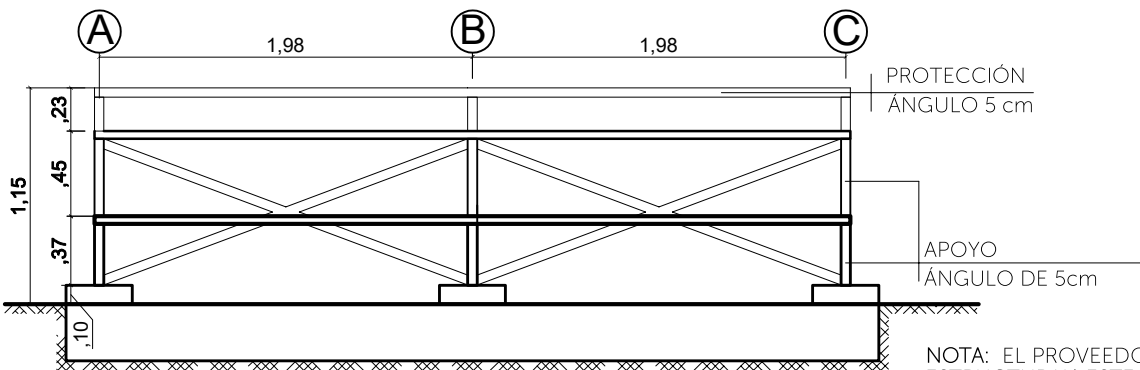

VISTA FRONTAL

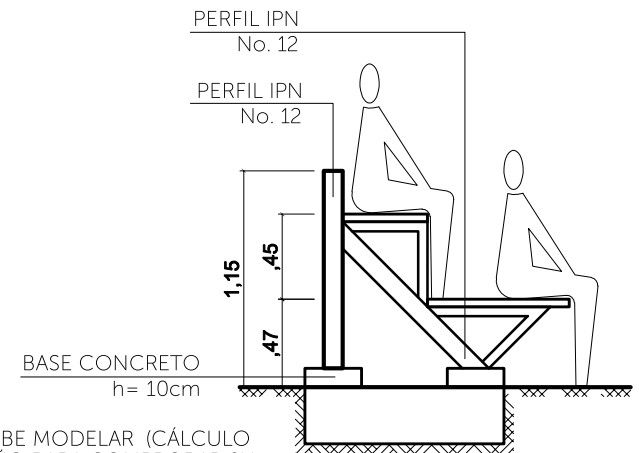

VISTA LATERAL


NOTA: EL PROVEEDOR DEBE MODELAR (CÁLCULO ESTRUCTURAL) ESTE DISEÑO PARA COMPROBAR SU EFICIENCIA. Y NOTIFICAR SI ES NECESARIO HACER CAMBIO DE ESPECIFICACIONES.

PROYECTO:
AMPLIACIÓN DEL CAMPO RECREACIONAL
Y DEPORTIVO WILKENFER

CONTENIDO:
GRADERÍA
UBICACIÓN: BOCA DE GRITA, CANCHA WILKENFER.
COORDENADAS: 8.370, -72.399

ESCALA
1 / 40
FECHA
JULIO 2023

LAMINA
D-1

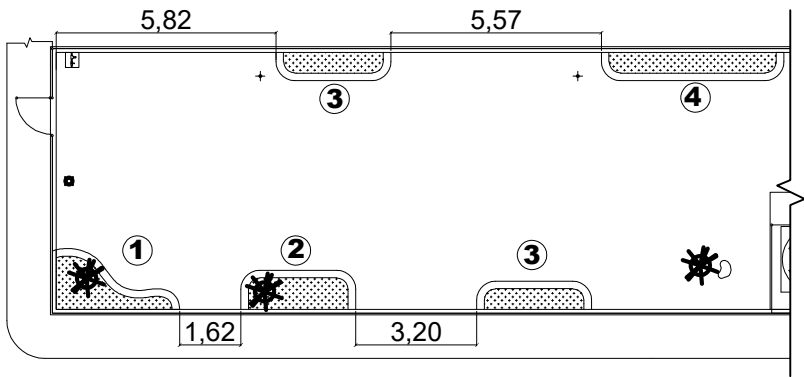

LEYENDA:



ÁRBOL (ÚCARO NEGRO)




PLANTA (TAPA AMARILLA)
PERÍMETRO TOTAL 29.05m
ÁREA TOTAL 4.83m²




PLANTA (OREJA DE MONO)
PERÍMETRO TOTAL 27.88m
ÁREA TOTAL 2.64m²




PLANTA (MANO DE DIOS)
PERÍMETRO TOTAL 14.52m

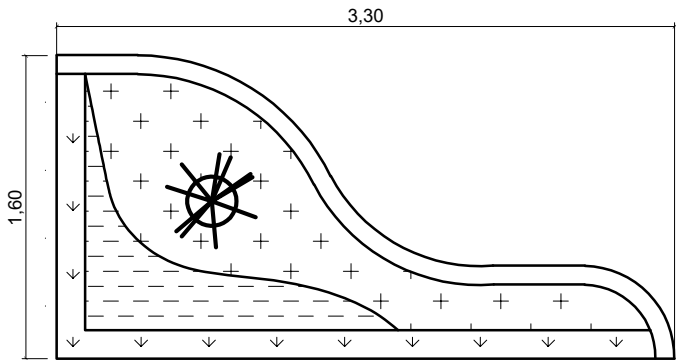


1 CANT. 1

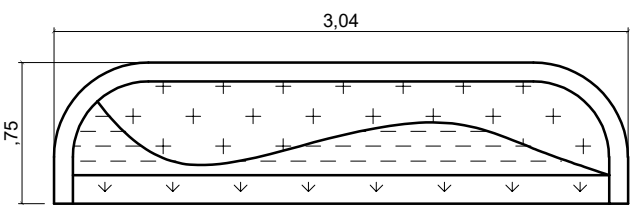


3 CANT. 2

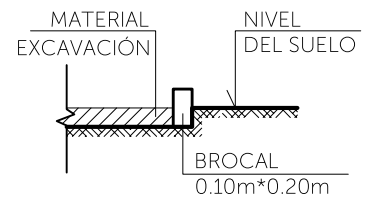

SECCION

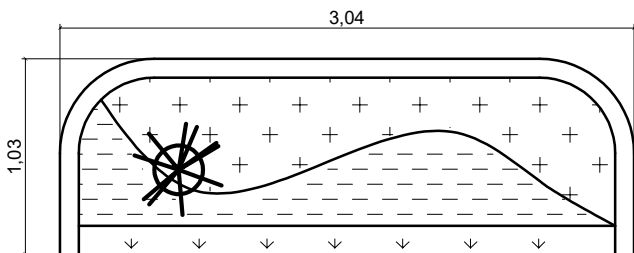

2 CANT. 1

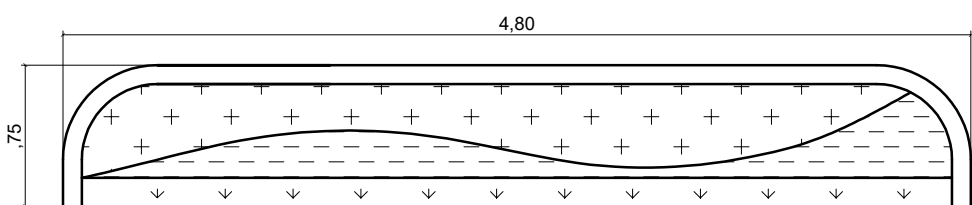

4 CANT. 1

NOTA:
JARDINERAS PARA PLANTAS ORNAMENTALES. DELIMITADA CON BROCAL DE CONCRETO DE 10cm DE ESPESOR Y xx DE PROFUNDIDAD.

PROYECTO:
AMPLIACIÓN DEL CAMPO RECREACIONAL
Y DEPORTIVO WILKENFER

CONTENIDO:
JARDINERAS (PLANTAS)
UBICACIÓN: BOCA DE GRITA, CANCHA WILKENFER.
COORDENADAS: 8.370, -72.399


ESCALA
s / esc
FECHA
JUNIO 2023

LAMINA
D-2

VISTA 3D PRINCIPAL



VISTA 3D POSTERIOR

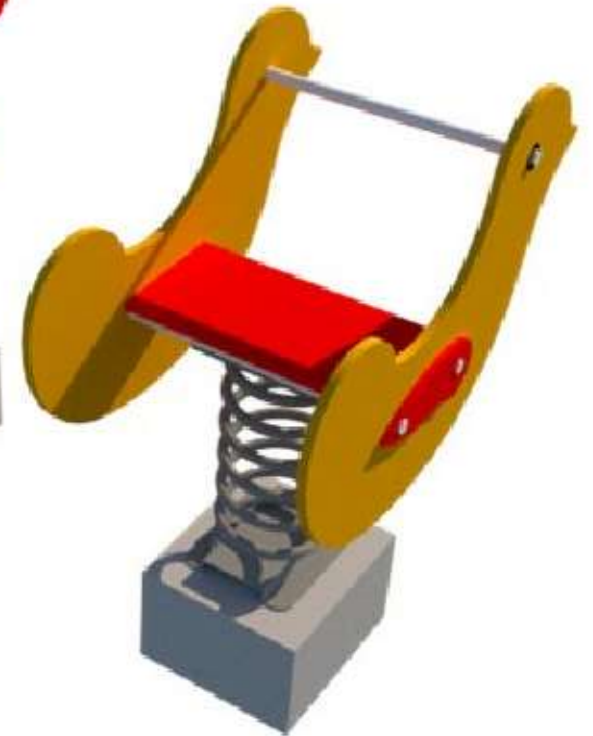

BASE DE CONCRETO
ENTERRADA 0.30*0.30*0.20

NOTA:

IMÁGENES DE REFERENCIA.

BASE ENTERRADA DE CONCRETO. BASE METÁLICA TIPO RESORTE. ASIENTOS CON FORMAS DE ANIMALES, EN MATERIAL Y ACABADOS RESISTENTES A LA INTEMPERIE. PROVEEDOR O FABRICANTE CON EXPERIENCIA EN MOBILIARIO PARA PARQUES INFANTILES. PRESENTAR GARANTÍA.

PROYECTO:

AMPLIACIÓN DEL CAMPO RECREACIONAL
Y DEPORTIVO WILKENFER

CONTENIDO:

MOB. - SILLA C/RESORTE

UBICACIÓN: BOCA DE GRITA, CANCHA WILKENFER.

COORDENADAS: 8.370, -72.399

ESCALA

s / esc

FECHA


JULIO 2023

LAMINA

M-1


MAX= 2.50m

VISTA 3D PRINCIPAL

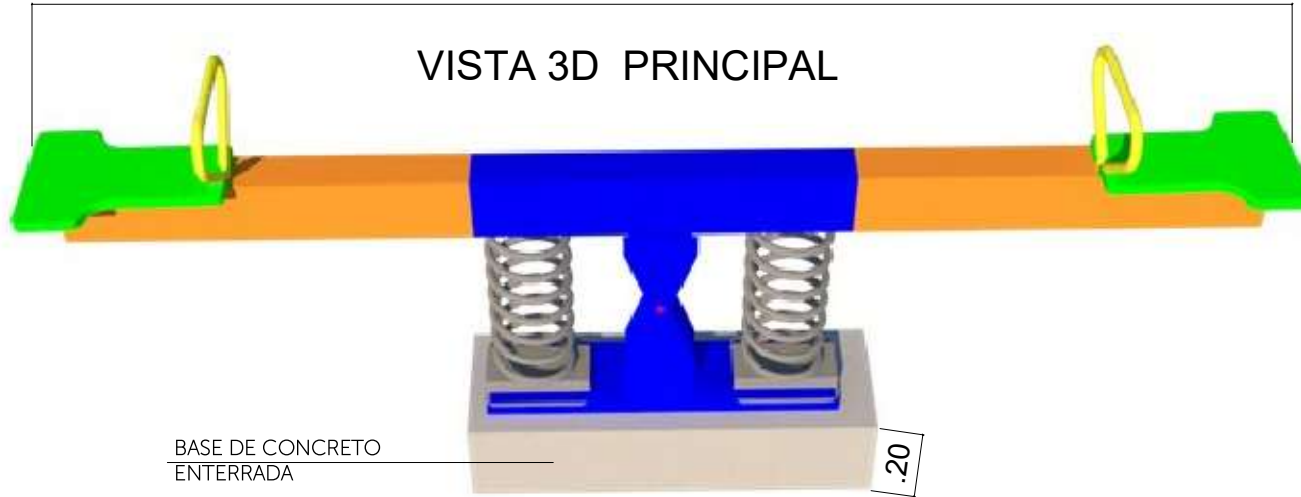

BASE DE CONCRETO
ENTERRADA

.20

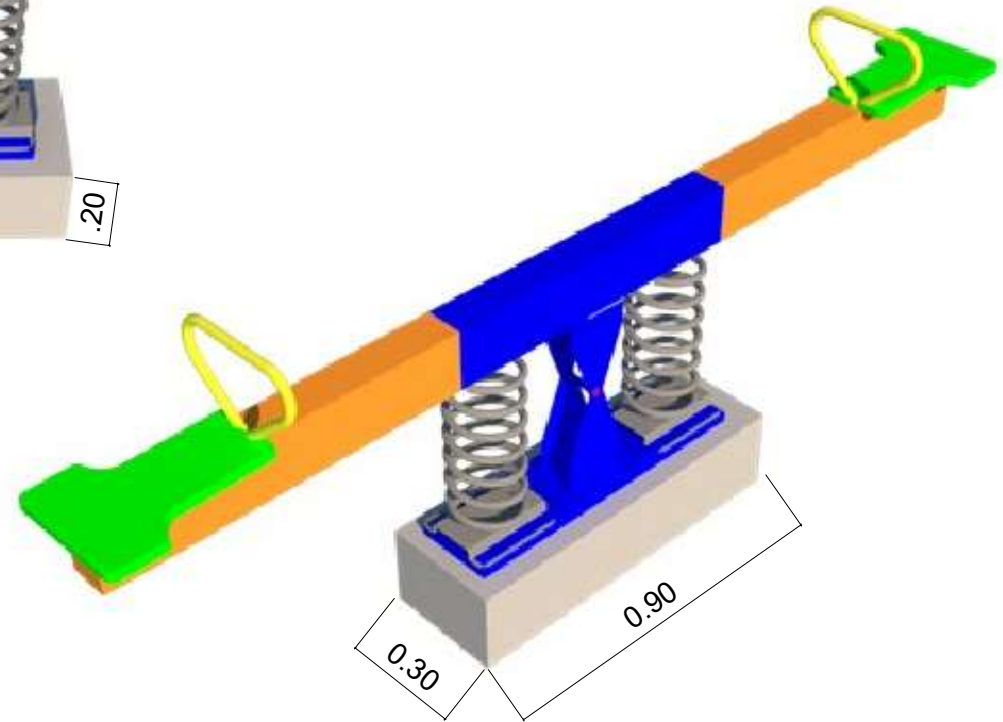

0.30

0.90

VISTA 3D EN PERSPECTIVA

NOTA:

IMÁGENES DE REFERENCIA.

BASE ENTERRADA DE CONCRETO. BASE METÁLICA TIPO RESORTE. ASIENTOS CON MANUBRIO, EN MATERIAL Y ACABADOS RESISTENTES A LA INTEMPERIE. PROVEEDOR O FABRICANTE CON EXPERIENCIA EN MOBILIARIO PARA PARQUES INFANTILES. PRESENTAR GARANTÍA.

PROYECTO:

AMPLIACIÓN DEL CAMPO RECREACIONAL
Y DEPORTIVO WILKENFER

CONTENIDO:

MOB. - SUBE Y BAJA BASE RESORTE

UBICACIÓN: BOCA DE GRITA, CANCHA WILKENFER.

COORDENADAS: 8.370, -72.399

ESCALA

s / esc


FECHA

JULIO 2023

LAMINA


M-2

DIÁMETRO MAX. = 3.00m

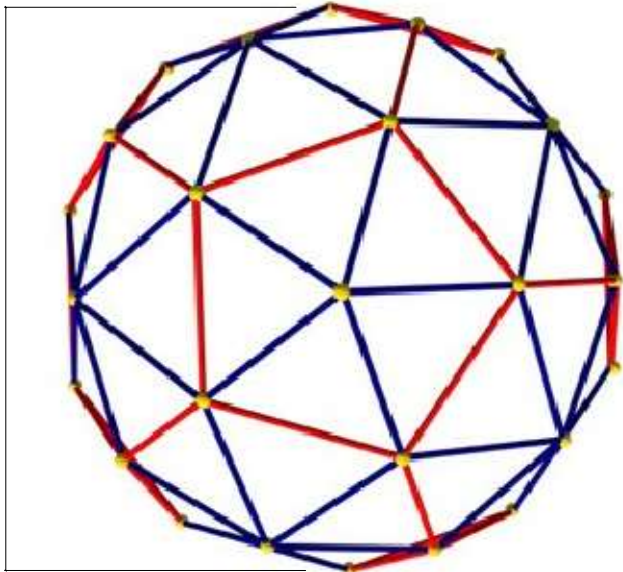


VISTA SUPERIOR

MAX. = 1.50m

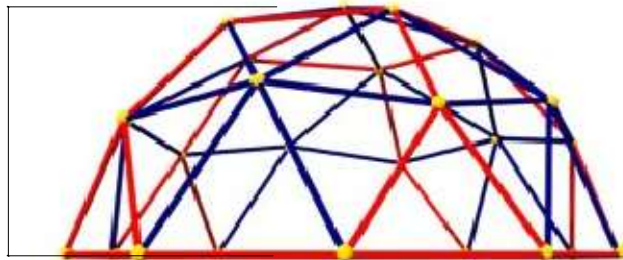

VISTA FRONTAL

VISTA 3D

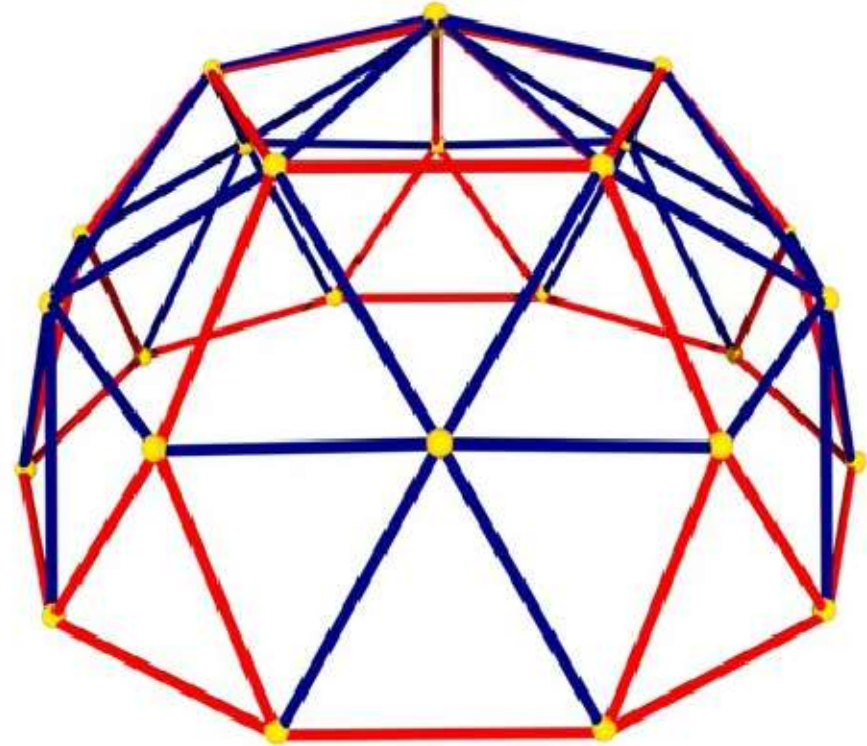

NOTA:

IMÁGENES DE REFERENCIA.

PROPONER FIJACIÓN AL SUELO. ESTRUCTURA METÁLICA, ACABADO DE COLORES, RESISTENTE A LA INTEMPERIE. PRESENTAR GARANTÍA. SE SUGIERE ADQUIRIR A FABRICANTE EXPERTO EN MOBILIARIO PARA PARQUES INFANTILES.

PROYECTO:

AMPLIACIÓN DEL CAMPO RECREACIONAL
Y DEPORTIVO WILKENFER

CONTENIDO:

MOBILIARIO - DOMO

UBICACIÓN: BOCA DE GRITA, CANCHA WILKENFER.

COORDENADAS: 8.370, -72.399

ESCALA


s / esc

FECHA


JULIO 2023

LAMINA


M-3

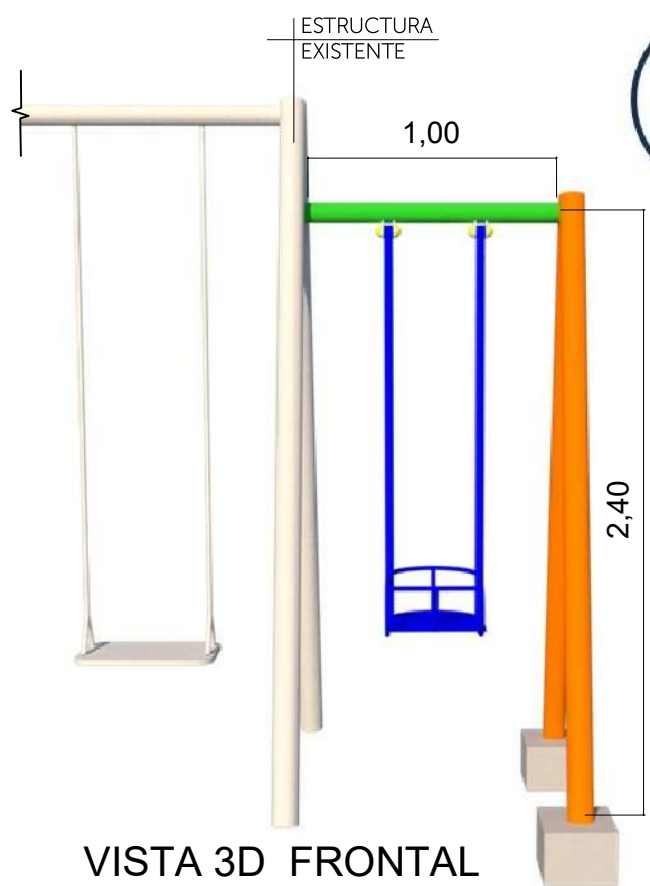

VISTA 3D FRONTAL

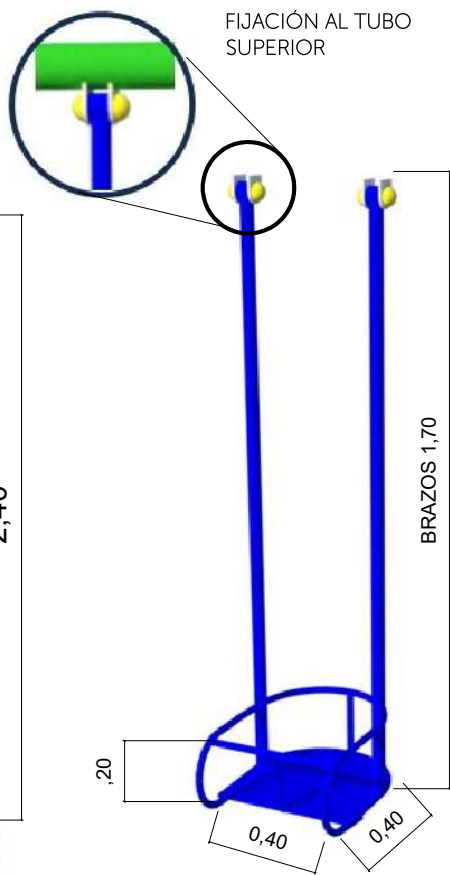

COLUMPIO

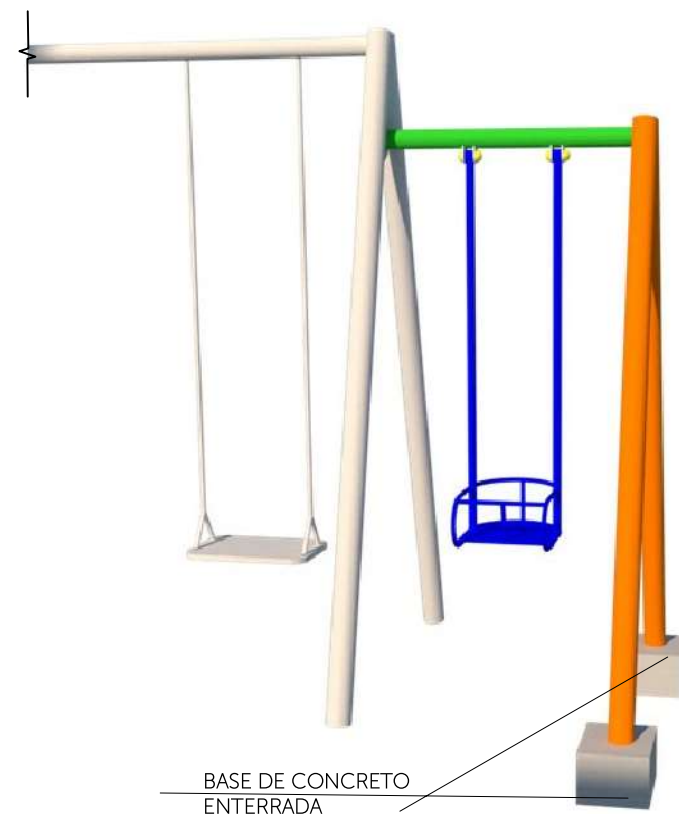

VISTA 3D PERSPECTIVA


NOTA:
 IMÁGENES DE REFERENCIA.
 ESTRUCTURA METÁLICA PARA ADOSAR A ESTRUCTURA EXISTENTE BASES ENTERRADAS DE CONCRETO. MATERIAL Y ACABADO RESISTENTE A LA INTEMPERIE. PRESENTAR GARANTÍA. SE SUGIERE ADQUIRIR A FABRICANTE EXPERTO EN MOBILIARIO. PARA PARQUES INFANTILES.

PROYECTO:
 AMPLIACIÓN DEL CAMPO RECREACIONAL Y DEPORTIVO WILKENFER

CONTENIDO:
MOB. COLUMPIO
 UBICACIÓN: BOCA DE GRITA, CANCHA WILKENFER.
 COORDENADAS: 8.370, -72.399

ESCALA
 s / esc
 FECHA
 JULIO 2023

LAMINA
M-4

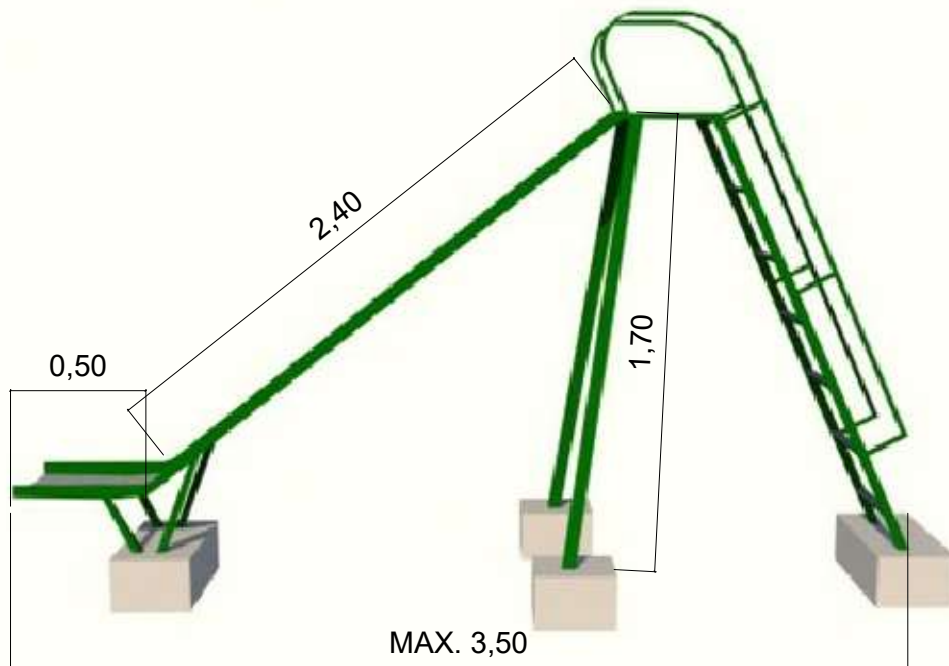


VISTA 3D FRONTAL

NOTA:
 IMÁGENES DE REFERENCIA.
 ESTRUCTURA METÁLICA BASES ENTERRADAS DE CONCRETO.
 ACABADO RESISTENTE A LA INTEMPERIE. PRESENTAR
 GARANTÍA. SE SUGIERE ADQUIRIR A FABRICANTE EXPERTO EN
 MOBILIARIO. PARA PARQUES INFANTILES.





VISTA 3D PERSPECTIVA

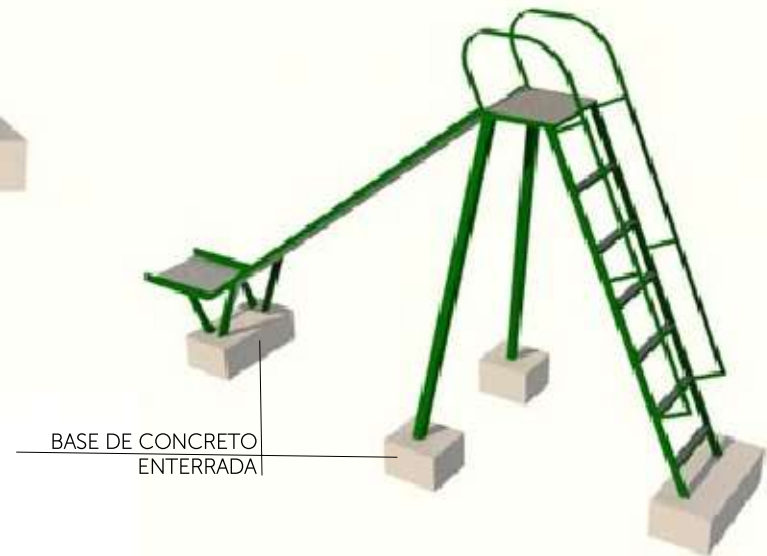

COLUMPIO

PROYECTO: AMPLIACIÓN DEL CAMPO RECREACIONAL Y DEPORTIVO WILKENFER	CONTENIDO: MOB. TOBOGÁN	ESCALA s / esc	LAMINA M-5
	UBICACIÓN: BOCA DE GRITA, CANCHA WILKENFER.	FECHA JULIO 2023	
	COORDENADAS: 8.370, -72.399		

VISTAS 3D

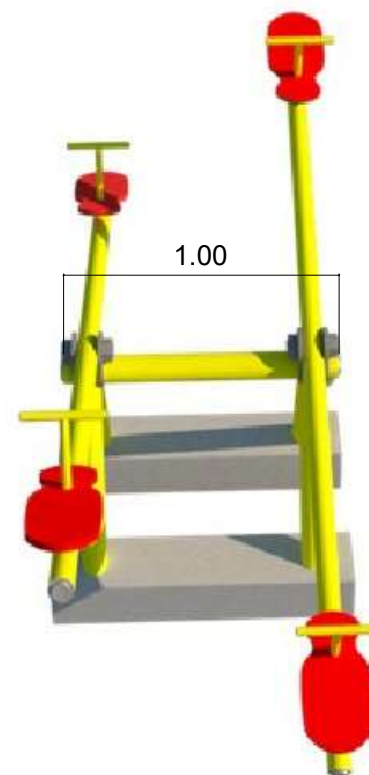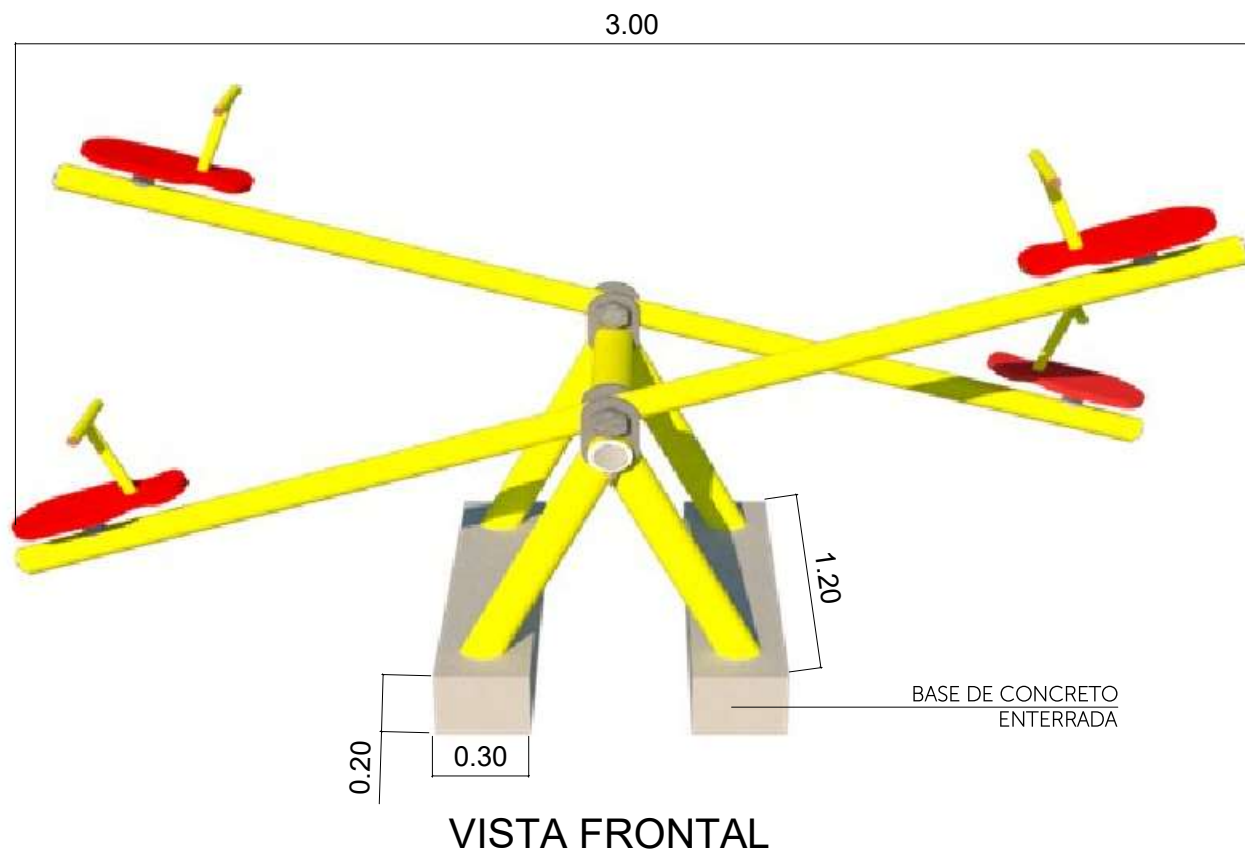

NOTA:

IMÁGENES DE REFERENCIA.

BASE ENTERRADA DE CONCRETO. ESTRUCTURA METÁLICA, ASIENTO CON MANUBRIO. ACABADOS RESISTENTES A LA INTEMPERIE. PROVEEDOR O FABRICANTE CON EXPERIENCIA EN MOBILIARIO PARA PARQUES INFANTILES. PRESENTAR GARANTÍA.

PROYECTO:

AMPLIACIÓN DEL CAMPO RECREACIONAL
Y DEPORTIVO WILKENFER

CONTENIDO:

MOB. SUBE Y BAJA

UBICACIÓN: BOCA DE GRITA, CANCHA WILKENFER.

COORDENADAS: 8.370, -72.399

ESCALA


VARIAS

FECHA

JULIO 2023

LAMINA

M-6

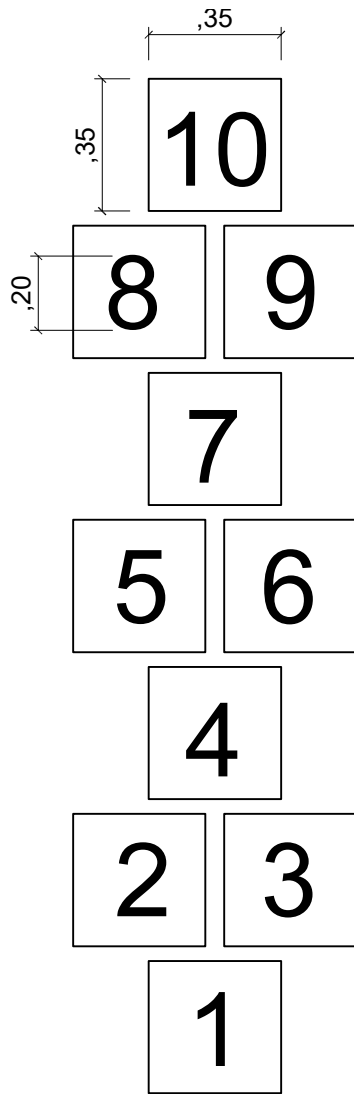

PLANTA esc 1/20
Cant. 10 locetas



VISTA 3D PERSPECTIVA

NOTA:
IMÁGENES DE REFERENCIA.
LOCETAS DE CONCRETO, SOBRESALIDAS 5cm DE LA SUPERFICIE DEL SUELO. CADA UNA CON ACABADO DE PINTURA PARA PISOS Y/O CANCHA, CADA UNA DE COLOR DIFERENTE. ENUMERADAS DEL 1 AL 10 HECHOS EN COLOR BLANCO.

PROYECTO: AMPLIACIÓN DEL CAMPO RECREACIONAL Y DEPORTIVO WILKENFER	CONTENIDO: MOB. JUEGO PISÉ	ESCALA VARIAS	LAMINA M-7
	UBICACIÓN: BOCA DE GRITA, CANCHA WILKENFER.	FECHA JULIO 2023	
	COORDENADAS: 8.370, -72.399		



PROYECTO:

AMPLIACIÓN DEL CAMPO RECREACIONAL
Y DEPORTIVO WILKENFER

CONTENIDO:

RENDER 1

UBICACIÓN: BOCA DE GRITA, CANCHA WILKENFER.

COORDENADAS: 8.370, -72.399

ESCALA

s / esc

FECHA

JULIO 2023

LAMINA

R-1



PROYECTO:

AMPLIACIÓN DEL CAMPO RECREACIONAL
Y DEPORTIVO WILKENFER

CONTENIDO:

RENDER 2

UBICACIÓN: BOCA DE GRITA, CANCHA WILKENFER.

COORDENADAS: 8.370, -72.399

ESCALA

s / esc

FECHA

JULIO 2023

LAMINA

R-2



PROYECTO:

AMPLIACIÓN DEL CAMPO RECREACIONAL
Y DEPORTIVO WILKENFER

CONTENIDO:

RENDER 3

UBICACIÓN: BOCA DE GRITA, CANCHA WILKENFER.

COORDENADAS: 8.370, -72.399

ESCALA

s / esc

FECHA

JULIO 2023

LAMINA

R-3



PROYECTO:

AMPLIACIÓN DEL CAMPO RECREACIONAL
Y DEPORTIVO WILKENFER

CONTENIDO:

RENDER 4

UBICACIÓN: BOCA DE GRITA, CANCHA WILKENFER.

COORDENADAS: 8.370, -72.399

ESCALA

s / esc

FECHA

JULIO 2023

LAMINA

R-4

OTROS ASPECTOS A CONSIDERAR:

Para participar en el proceso, al presentar su oferta, el proveedor deberá aceptar íntegramente y sin reservas estas instrucciones, como única base de este procedimiento de compras. En caso de tener condiciones de venta propias previamente establecidas, deberá renunciar a ellas y sujetarse a las que a continuación se detallan.

Los proveedores deben examinar atentamente las presentes instrucciones y especificaciones contenidas en este expediente de compras. Se rechazarán las ofertas que no contengan toda la información y documentación exigidas dentro del plazo especificado. No se tendrá en cuenta ninguna reserva expresada en la oferta con respecto al expediente de compras; toda reserva podrá dar lugar a la desestimación inmediata de la oferta, que no pasará a las fases siguientes de evaluación.

1. GARANTÍAS:

- Garantía de obra: Tiempo mínimo 12 meses.
- Pólizas requeridas: Con el objeto de respaldar el cumplimiento de las obligaciones por la celebración y ejecución del contrato, el proveedor deberá considerar en su oferta la obligación de constituir garantías a favor de la oficina del COMITATO INTERNAZIONALE PER LO SVILUPPO DEI POPOLI - CISP, expedidas por una compañía de seguros legalmente constituida en la República Bolivariana de Venezuela, cuya póliza matriz se encuentre aprobada por la Superintendencia de Seguros con los siguientes amparos, cobertura y vigencia:

a. SALARIOS, PRESTACIONES SOCIALES E INDEMNIZACIONES

Su objeto es proteger a la administración en caso de presentarse incumplimiento en el pago de las obligaciones laborales del personal utilizado en la ejecución de la obra.

- Valor asegurado 10% de los salarios + prestaciones sociales y todos los beneficios de ley.
- Vigencia 12 meses

b. FIEL CUMPLIMIENTO

Con el amparo de este riesgo, se busca asegurar el cumplimiento del objeto del contrato, de acuerdo, con los términos, condiciones y especificaciones acordadas. Esta garantía se hace exigible cuando se falla con las obligaciones, sea llevada a cabo de manera imperfecta, o haya demora en la ejecución de las obras por parte del contratista.

Esta tiene una cobertura amplia y amparar la estabilidad de la obra construida, riesgo que debe cubrir desde la entrega de la obra a la entidad y, más concretamente, a partir de la liquidación del contrato. Si bien el contratista culminó la obra, en el momento mismo de la entrega se debe garantizar a la entidad la estabilidad de la misma y la calidad de su funcionamiento.

- Valor asegurado 20% del valor del contrato
- Vigencia periodo de duración del contrato más 12 meses

c. PÓLIZA DE RESPONSABILIDAD CIVIL EXTRA CONTRACTUAL

El contratista deberá emitir una póliza de responsabilidad civil extracontractual frente a terceros.

- Valor asegurado 15% del valor del contrato
- Vigencia periodo de duración del contrato más 6 meses

2. FORMA DE PAGO:

- Se requiere pagos contra avance de obra.
- De ser elegido, el pago se realizará por transferencia internacional en divisa a la cuenta que nos indique en su oferta.

- El proveedor deberá respetar y mantener vigente su cotización (estructura de precios) durante la vigencia del contrato, salvo que se hayan acordado cambios de mutuo acuerdo.
3. **INSPECCIÓN AL SITIO DE LA OBRA:** para ser considerado en el proceso, debe acudir el día martes 15 de agosto de 2023, Hora 10:30 am (hora local Venezuela), a una visita en el sitio de obra, para la inspección previa al presupuesto y aclaratoria de dudas.
 4. **FACTURA FISCAL:** De ser seleccionados la factura deberá cumplir con los requisitos fiscales y su desglose en divisas.
 5. **TIEMPO DE EJECUCIÓN:** Aproximadamente 2 meses
 6. **ESPECIFICACIONES GENERALES DE LOS SERVICIOS A OFRECER**
 - Los servicios ofertados deben coincidir claramente con las especificaciones expresadas en el expediente, con el propósito de facilitar el análisis de la oferta se requiere que el proveedor envíe su propuesta, en el mismo orden indicado en el anexo 1. ACTIVIDADES A EJECUTAR POR PARTIDAS. Cada ítem debe cotizarse por separado. En caso de no cotizar algún ítem, mantenerlo en la lista y colocar valor cero.
 - En caso de ser elegido, las cantidades de la orden de compra podrán variar con respecto a la solicitud de cotización.
 7. **ANÁLISIS DE PRECIOS UNITARIOS:** Conjunto con los presupuestos deben presentar el análisis de precios unitarios de cada partida solicitada.
 8. **PLAZO DE PRESENTACIÓN DE OFERTAS**
 - Las ofertas deberán presentarse a más tardar el 24 de agosto de 2023, Hora 06:00 p.m. (hora local Venezuela).
 - Cualquier proveedor podrá solicitar aclaraciones antes de la presentación de la oferta escribiendo al correo electrónico, la respuesta a las aclaraciones será difundida por el mismo medio a todos los interesados en participar, las cuales deberán hacerse por escrito al correo: rene.gonzalez@cisp-ngo.org; y se recibirán sólo hasta el 17 de agosto de 2023, hora 6:00 p.m. (hora local Venezuela).
 - Las respuestas de aclaratorias se realizarán hasta el 22 de agosto de 2023.
 - El hecho de solicitar una oferta a un proveedor no implica ninguna obligación de aceptación, CISP se reserva el derecho de cancelar el proceso o rechazar las ofertas recibidas antes del cierre del proceso, en este caso, será comunicado a cada proveedor participante.
 9. **PARTICIPACIÓN:** El proceso está abierto a todas las personas naturales, jurídicas, individualmente o en una asociación (consorcio) con personalidad jurídica en la República Bolivariana de Venezuela.
 10. **TIPO DE CONTRATO:** El tipo de contrato es de obras.
 11. **MONEDA:** Las ofertas se deberán presentar en Dólares Americanos, la cual será la moneda en cuenta o de referencia.
 12. **PERÍODO DE VALIDEZ:** Las ofertas presentadas deberán tener como mínimo un plazo de validez de 60 días continuos, en virtud de la duración de nuestros procesos internos.

13. PRESENTACIÓN DE LAS OFERTAS:

- Al presentar sus ofertas, los proveedores deben seguir todas las instrucciones aquí dadas. Se podrá rechazar toda oferta que no se presente con la información y documentación requeridas dentro del plazo especificado.
- La oferta presentada debe indicar claramente las condiciones de venta: a) Condiciones de Pago. c) Disponibilidad inmediata d) Documentación e) Mantenimiento f) Se deberá incluir cualquier otro elemento que considere para la correcta valoración de la oferta, ya que no podrá realizar modificaciones posteriores a la oferta una vez presentada.
- Los precios ofrecidos deben incluir los impuestos, tasas o contribuciones de orden nacional.

14. CONTENIDO DE LAS OFERTAS:

Los proveedores deberán enviar sus ofertas al enlace establecido en la página; indicando en el ASUNTO del correo: CISP VENEZUELA – AGOSTO 2023 – AMPLIACIÓN DE CAMPO RECREACIONAL Y DEPORTIVO EN EL ESTADO TÁCHIRA, cada oferta que se presenta debe contener los siguientes documentos en formato PDF:

- a. Personas Naturales: Registro de Información Fiscal vigente, cédula de identidad, documento de la firma personal y constancia de experiencia en obras.
- b. Personas Jurídicas: Registro de Información Fiscal vigente; documento de identidad del (los) Representante (s) Legal (es); Registro de comercio, actas de asambleas en caso de modificaciones; Brochure empresarial en caso de poseerlo.
- c. Oferta financiera.
- d. Oferta técnica.
- e. Análisis de precios unitarios

15. COSTES DE PREPARACIÓN DE LAS OFERTAS: Los costes en que incurra el proveedor para preparar y presentar su oferta no serán reembolsables y correrán a su cargo.

16. EVALUACIÓN DE LAS OFERTAS: Todas las propuestas serán evaluadas técnicamente y las que cumplan con las especificaciones requeridas serán declaradas técnicamente conformes y continuarán el proceso de selección y serán adjudicados conforme a la oferta económicamente más favorable.

17. FIRMA DEL CONTRATO Y GARANTÍA DE EJECUCIÓN: El proveedor seleccionado será informado de la decisión y contactado para el proceso de firma del contrato, al momento de la notificación de la adjudicación del contrato, podrá ser solicitada al proveedor presentar documentación original para vista, confrontación y devolución. Luego de suscrito el contrato, sólo podrá ser modificado mediante acuerdo escrito firmado por ambas partes.

18. ANULACIÓN DEL PROCESO: La anulación puede producirse en los siguientes casos:

- Cuando el proceso haya quedado desierto, es decir, cuando no se haya recibido ninguna oferta o ninguna de las recibidas merezca ser seleccionada desde el punto de vista cualitativo o económico;
- Cuando circunstancias excepcionales o de fuerza mayor hagan imposible la ejecución normal del proceso de selección del servicio;
- En ningún caso podrá serle atribuida al Órgano de Contratación responsabilidad por cualquier daño ocasionado o relacionado en cualquier modo con la anulación del presente proceso.

19. PROTECCIÓN DE DATOS: Se les garantiza a los proveedores que la información



suministrada por ellos, así como la documentación anexa será utilizada únicamente a efectos del presente proceso de compra y finalmente a la suscripción del contrato del (los) proveedor (es) seleccionado (s) y que en ningún caso se le dará un fin distinto al mismo.