

PROYECTO:  
EMPODERAMIENTO SOCIAL E INCLUSIÓN ECONÓMICA

ESPECIFICACIONES TÉCNICAS PARA DISEÑO Y ELABORACIÓN DE MURALES

CONSIDERACIONES GENERALES:

1. Los murales deben ser diseñados por el proveedor en acuerdo a los bocetos e información enviada por CISP.
2. El proveedor debe enviar la propuesta digital de los diseños, los mismos deben ser previamente autorizados por CISP.
3. La pintura a utilizar debe ser de alta calidad y para exteriores.
4. Se debe enviar ficha técnica de las pinturas a utilizar junto con la oferta.
5. Los murales deben ser realizados por personas profesionales expertos en el área.
6. Considerar que en algunos procesos se hará involucramiento de las comunidades en acompañamiento y coordinación con el CISP.

IMÁGENES REFERENCIALES



## ESPECIFICACIONES TÉCNICAS

1. COMUNIDAD LA MACHIRÍ		
ESTADO: TÁCHIRA	MUNICIPIO: SAN CRISTÓBAL	COMUNIDAD: LA MACHIRÍ

### SITUACIÓN ACTUAL:

La comunidad de la Machirí se encuentra incluida dentro de la planificación del Proyecto para el año 2024, siendo objetivo en temas de protección, para cual se ha definido la elaboración de un mural.

Para la elaboración de un mural se ha escogido una de las paredes perimetrales de la Unidad Educativa Machirí, que se encuentra en la vía principal del sector.



### FOTOGRAFIA DE LA SITUACIÓN ACTUAL




Vista general y actual del área para el mural.  
Al momento de realizar el mural la pared se encontrará frisada y pintada.


ANEXOS

1. ACTIVIDADES A EJECUTAR POR PARTIDAS

NO.	DESCRIPCIÓN	UNIDAD	CANTIDAD
<b>1. COMUNIDAD LA MACHIRÍ</b>			
1.1	<b>Mural:</b> ELABORACIÓN DE MURAL DE DIM=1.96m*11.70m (APROXIMADAMENTE), EN PARED "A" DE FRISO LISO. CON DISEÑO E ILUSTRACIONES ALUSIVAS A REINTEGRACIÓN. ELABORADO CON PINTURA PARA EXTERIORES. REALIZADO POR EXPERTOS EN MURALES.	m2	22.95
1.2	<b>Identificación:</b> ELABORACIÓN DE TEXTO REFERENTE A LA IDENTIFICACIÓN DE LA COMUNIDAD, Y MENSAJES, ASÍ COMO 3 LOGOTIPOS INSTRUCIONALES (SEGÚN FORMATO). EN PAREDES "B" (DIM=1.82m*5.96) Y "C" (DIM=2.12*6.00m) DE FRISO LISO. ELABORADO CON PINTURA PARA EXTERIORES, REALIZADO POR EXPERTOS EN MURALES.	m2	22.41

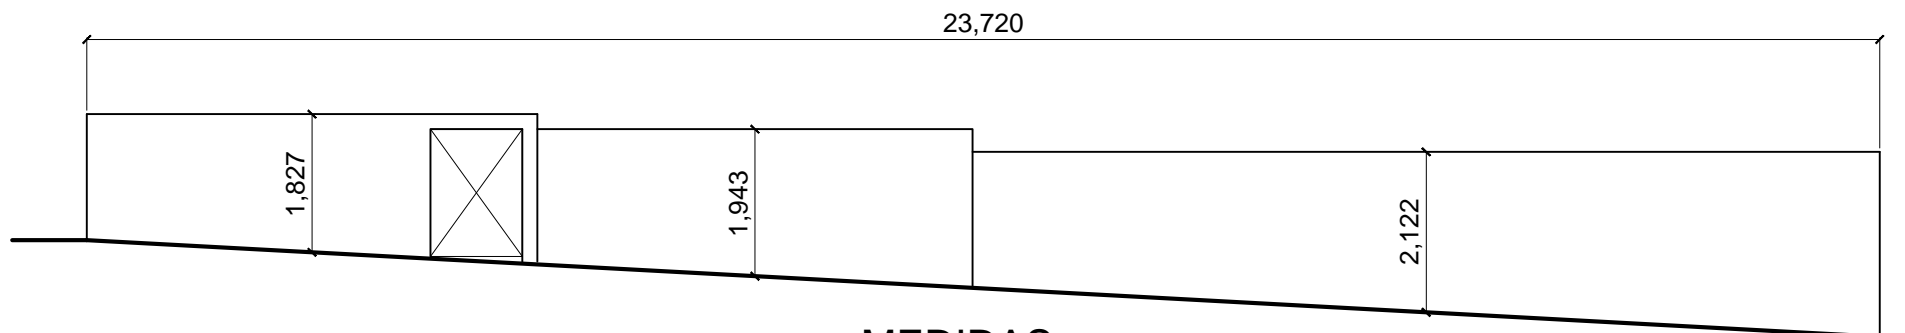

MEDIDAS

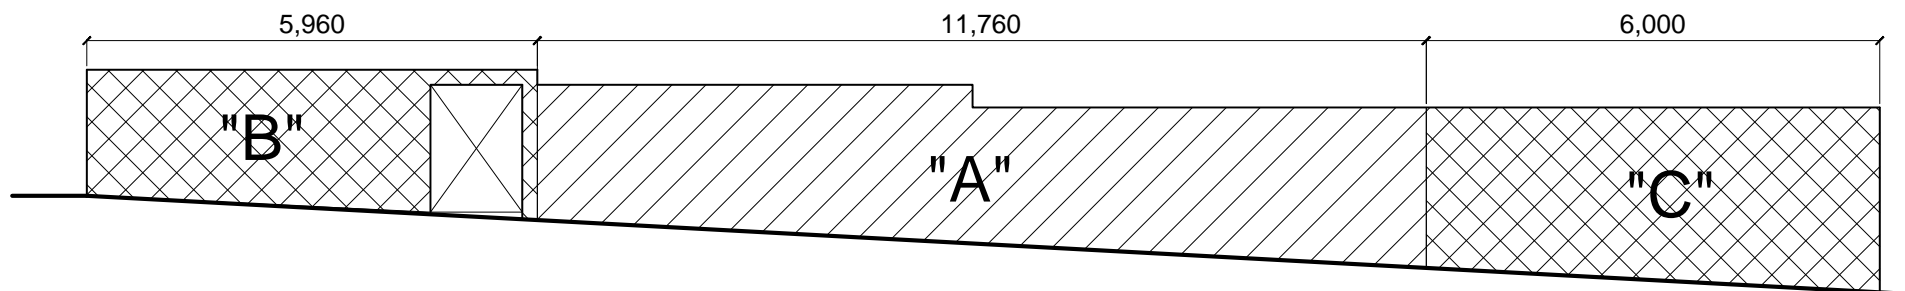

SECTORES

ÁREAS: "A"= 22.95 m2  
 "B"= 8.71 m2  
 "C"= 13.70 m2

PROYECTO

ACONDICIONAMIENTO  
 DE PARED

CONTENIDO:

PARED PARA MURAL

UBICACIÓN: VIA PRINCIPAL MACHIRI, MUNICIPIO SAN CRISTÓBAL, TACHIRA.

COORDENADAS: 7°48'19.3"N 72°13'32.0"W

ESCALA

1 / 100

FECHA

JUNIO 2024

LAMINA

A-1

## OTROS ASPECTOS A CONSIDERAR:

### 1. GARANTÍAS:

- Garantía: Tiempo mínimo 12 meses.
- FIANZA DE FIEL CUMPLIMIENTO: Debe firmar letra de cambio por la totalidad del contrato. Vigencia periodo de duración del contrato más tiempo de garantía.

### 2. FORMA DE PAGO:

- Preferiblemente pago contra entrega.
- De ser elegido, el pago se realizará por transferencia internacional en divisa a la cuenta que nos indique en su oferta.
- El proveedor deberá respetar y mantener vigente su cotización (estructura de precios) durante la vigencia del contrato, salvo que se hayan acordado cambios de mutuo acuerdo.

### 3. FACTURA FISCAL: De ser seleccionados la factura deberá cumplir con los requisitos fiscales y su desglose en divisas.

### 4. TIEMPO DE EJECUCIÓN: Aproximadamente dos (02) semanas

### 5. ESPECIFICACIONES GENERALES DE LOS SERVICIOS A OFRECER

- Los servicios ofertados deben coincidir claramente con las especificaciones expresadas en el expediente, con el propósito de facilitar el análisis de la oferta se requiere que el proveedor envíe su propuesta, en el mismo orden indicado en el anexo 1. ACTIVIDADES A EJECUTAR POR PARTIDAS. Cada ítem debe cotizarse por separado. En caso de no cotizar algún ítem, mantenerlo en la lista y colocar valor cero.
- En caso de ser elegido, las cantidades de la orden de compra podrán variar con respecto a la solicitud de cotización.

### 6. PLAZO DE PRESENTACIÓN DE OFERTAS

- Las ofertas deberán presentarse a más tardar el **17 de julio de 2024**
- El hecho de solicitar una oferta a un proveedor no implica ninguna obligación de aceptación, CISP se reserva el derecho de cancelar el proceso o rechazar las ofertas recibidas antes del cierre del proceso, en este caso, será comunicado a cada proveedor participante.

### 7. TIPO DE CONTRATO: El tipo de contrato es de obra.

### 8. MONEDA: Las ofertas se deberán presentar en Dólares Americanos, la cual será la moneda en cuenta o de referencia.

### 9. PRESENTACIÓN DE LAS OFERTAS:

- Al presentar sus ofertas, los proveedores deben seguir todas las instrucciones aquí dadas. Se podrá rechazar toda oferta que no se presente con la información y documentación requeridas dentro del plazo especificado.
- La oferta presentada debe indicar claramente las condiciones de venta: a) Condiciones de Pago. c) Disponibilidad inmediata d) Documentación e) Mantenimiento f) Se deberá incluir cualquier otro elemento que considere para la correcta valoración de la oferta, ya que no podrá realizar modificaciones posteriores a la oferta una vez presentada.
- Los precios ofrecidos deben incluir los impuestos, tasas o contribuciones de orden nacional.

### 10. CONTENIDO DE LAS OFERTAS: Los proveedores deberán enviar sus ofertas correo

electrónico [procura.cispvenezuela@cisp-ngo.org](mailto:procura.cispvenezuela@cisp-ngo.org), indicando en el ASUNTO del correo: CISP VENEZUELA – MURALES, cada oferta que se presenta debe contener los siguientes documentos en formato PDF:

- a. Personas Naturales: Registro de Información Fiscal vigente, cédula de identidad, documento de la firma personal en caso de serlo.
  - b. Personas Jurídicas: Registro de Información Fiscal vigente; documento de identidad del (los) Representante (s) Legal (es); Registro de comercio, actas de asambleas en caso de modificaciones.
  - c. Oferta
  - d. Presentar brouchure de murales realizados o trabajos similares, en caso de poseerlo.
11. **COSTES DE PREPARACIÓN DE LAS OFERTAS:** Los costes en que incurra el proveedor para preparar y presentar su oferta no serán reembolsables y correrán a su cargo.
  12. **EVALUACIÓN DE LAS OFERTAS:** Todas las propuestas serán evaluadas y las que cumplan con las especificaciones requeridas serán declaradas conformes y continuarán el proceso de selección y serán adjudicados conforme a la oferta económicamente más favorable.
  13. **NOTIFICACIÓN DE SELECCIÓN:** El proveedor seleccionado será informado de la decisión y contactado para el proceso de adjudicación en este momento, podrá ser solicitada al proveedor presentar documentación original para vista, confrontación y devolución.
  14. **PROTECCIÓN DE DATOS:** Se les garantiza a los proveedores que la información suministrada por ellos, así como la documentación anexa será utilizada únicamente a efectos del presente proceso de compra y finalmente a la suscripción del contrato del (los) proveedor (es) seleccionado (s) y que en ningún caso se le dará un fin distinto al mismo.